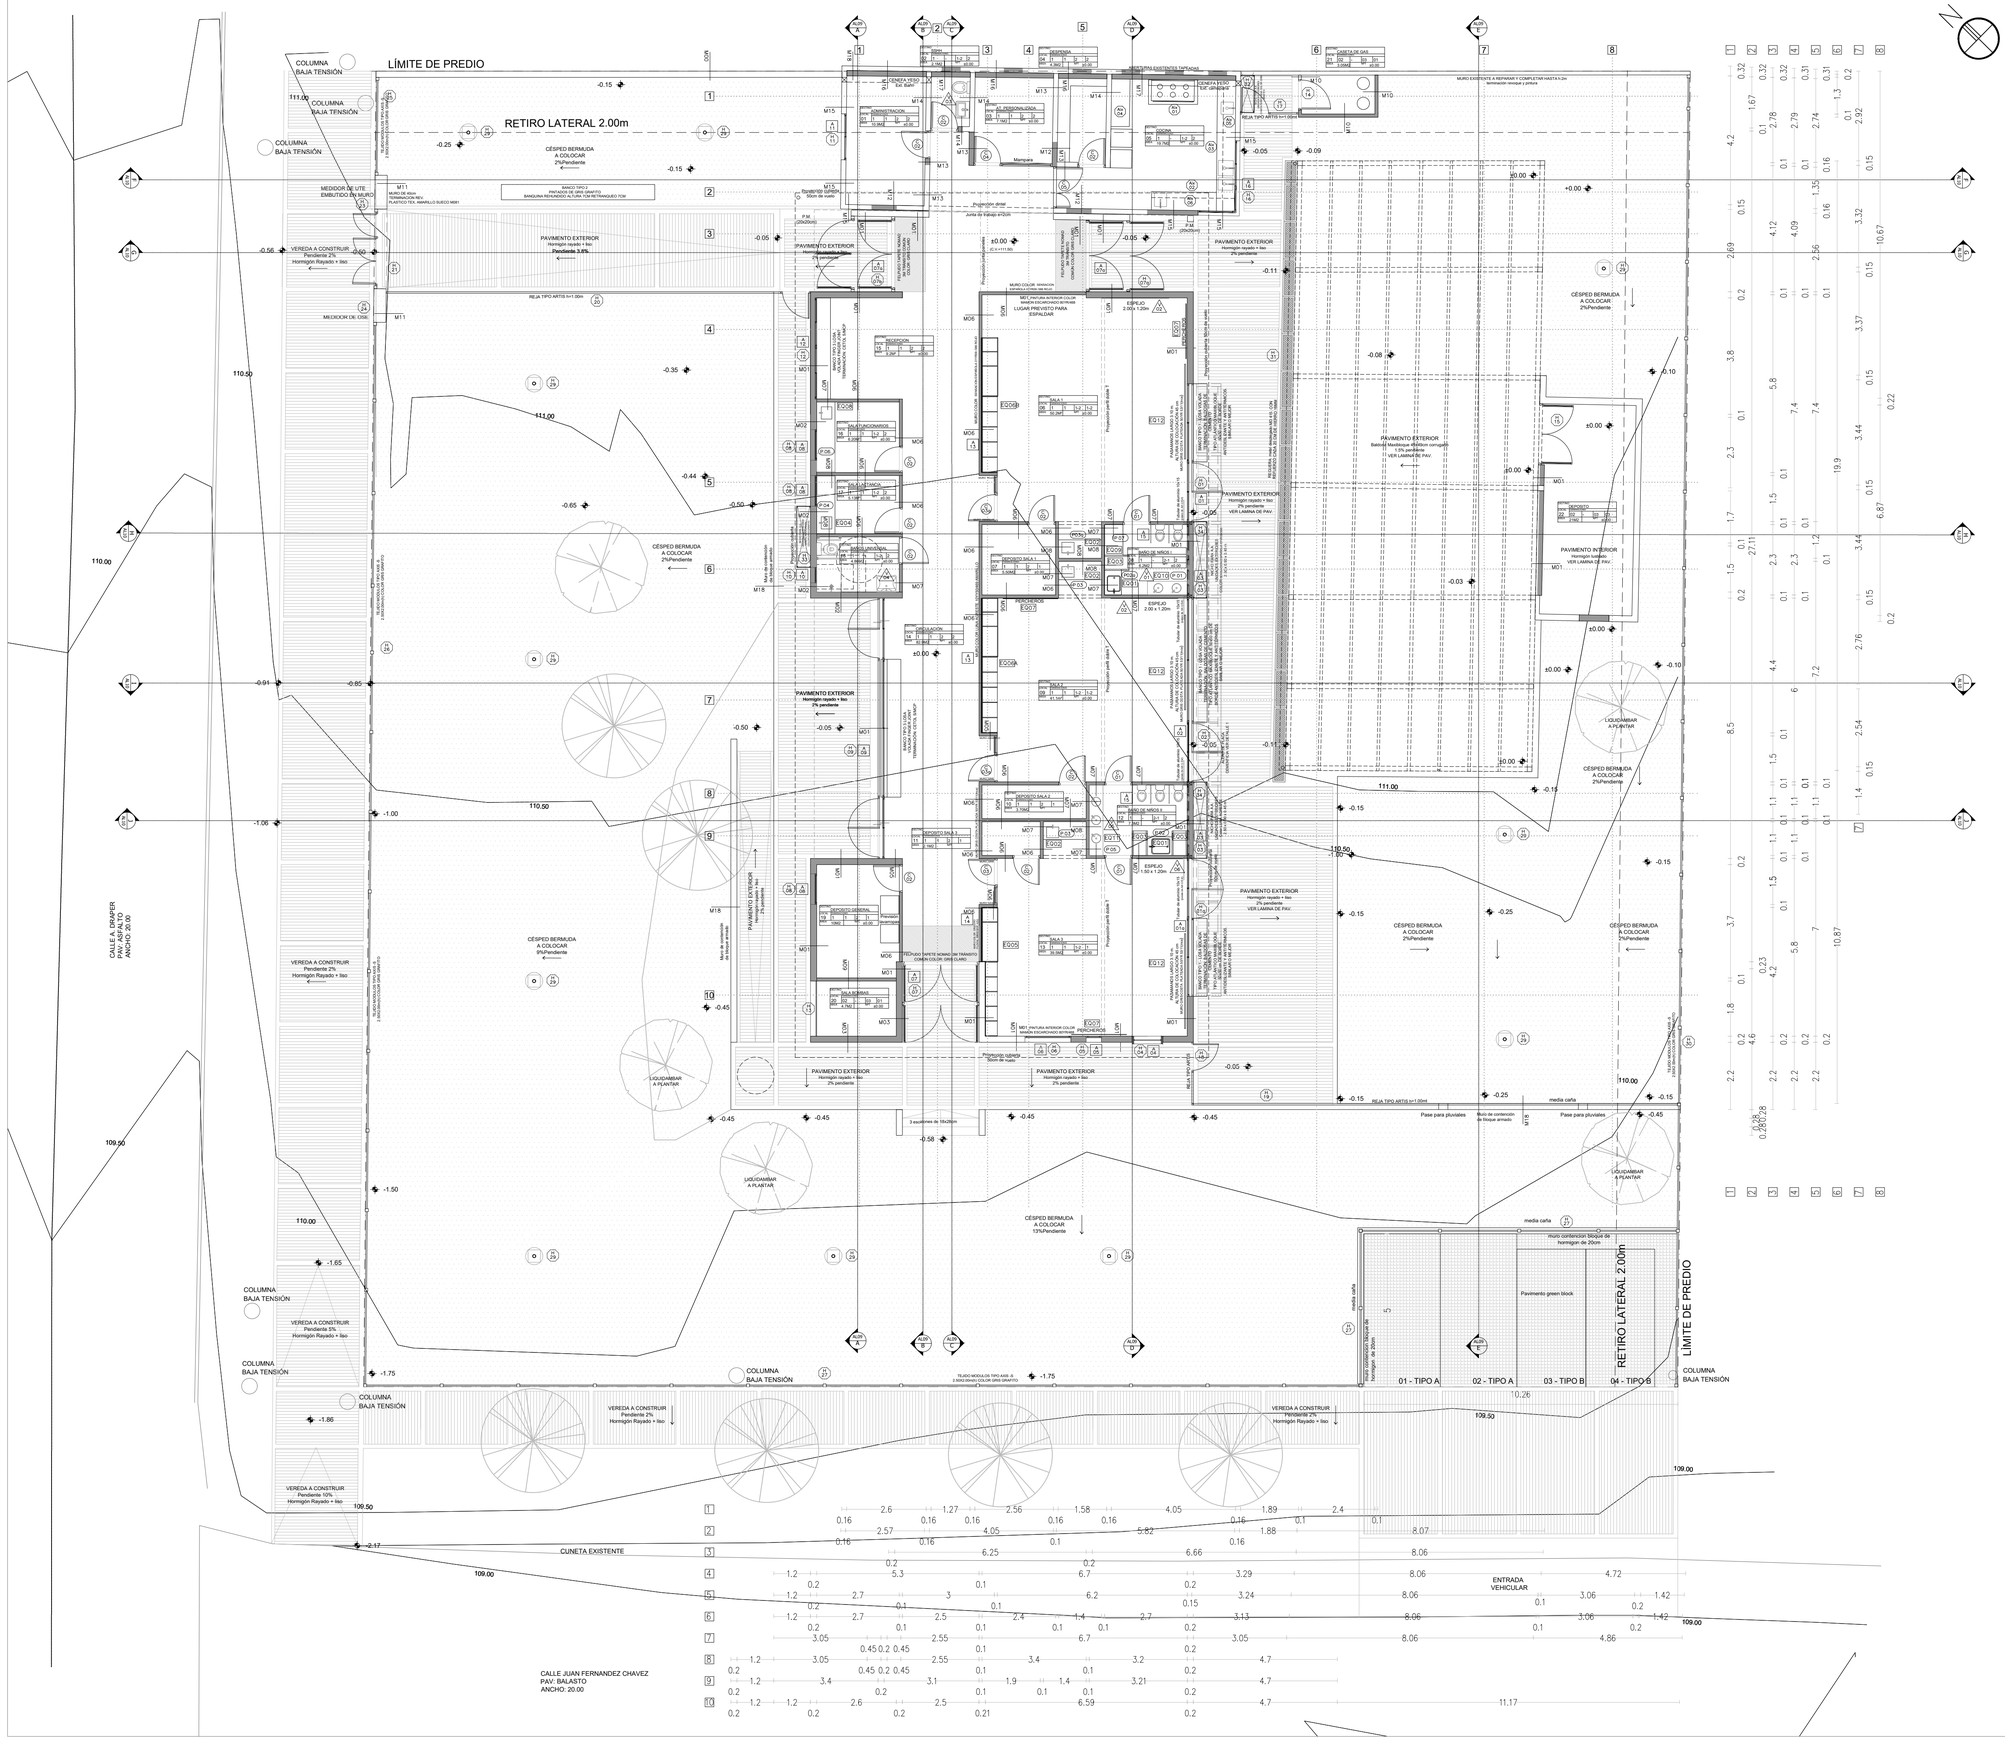

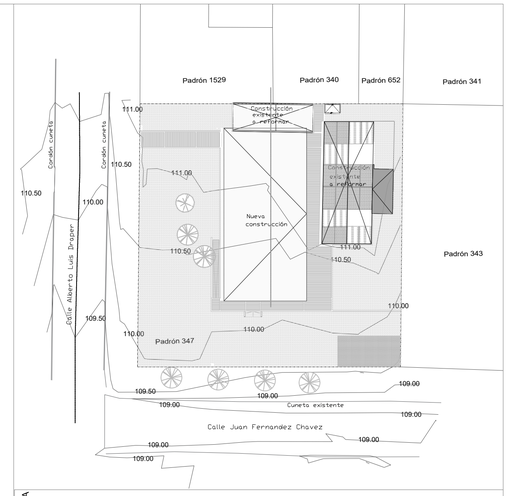

REFERENCIA ALBAÑILERIA

C00	CARPINTERIA	C00 EXIST	CARPINTERIA EXISTENTE	MXX	TIPO DE MURO
H00	HERRERIA	H00 EXIST	HERRERIA EXISTENTE	TXX	TIPO DE TABIQUE
A00	ALUMINIO	E 000	EQUIPAMIENTO	X / A	CORTE LAMINA DEL CORTE
000	ESPEJOS	PO00	PETREOS	±0.00	NIVEL ALTIMETRICO ALBAÑILERIA
				±0.00	NIVEL PLANIMETRICO NUEVO

DESTINO	DESTINO DEL LOCAL			
LOCAL	TERMINACIONES			
	Nro.	PISO	ZOCALO	PARED / CIELORRASO
AREA	m²	NPT ±0.00		

TERMINACIONES

PISO
01 - PORCELANATO RECTIFICADO 60X60 G4 s/M.C.P Tipo Kitpen Galaxy Gris, similar o mejor
02 - HORMIGÓN LUSTRADO.

ZOCALO
01 - EUCALPTUS CLEAR DE 8.5cm DE ALTURA, ESP: 1". Terminación cetol transparente S/MCP.

PARED
01 - CERÁMICA 60X30 RECTIFICADA G4 s/ M.C.P. Color blanco mate: 1.50 sehh niños / 2.00 sehh adultos y cocina / 2 hiladas frontal sobre mesadas en Lactancia y Local de funcionarios / 2 hiladas en 3 laños sobre mesada en Kitchenet Salas. LLEVARA PERFIL DE ALUMINIO N°2594 EN LA TERMINACIÓN SUPERIOR
02 - ENDUIDO Y PINTURA ACRILICA TIPO TOQUE DE CLASE (Renner). Color a definir por la supervisión de obra.
03 - PINTURA ACRÍLICA TIPO TOQUE DE CLASE (Renner). Color a definir por la supervisión de obra.

CIELORRASO
01 - ISODEC LISO e= 150mm.
02 - CILORRASO YESO TERMINACIÓN ENDUIDO Y PINTURA ACRILICA TIPO INCALEX MATE PARA INTERIOR
03-LOSA EXISTENTE PINTADA DE GRIS COSTA PLATEADO

	TERMINACIONES			
	PISO	ZOCALO	PARED	CIELORRASO

PLANILLA DE ÁREAS

LOCAL 01 - ADMINISTRACIÓN	10.9 m²	LOCAL 19 -DEPOSITO GENERAL	10 m²
LOCAL 02 - BAÑO	2.1 m²	LOCAL 20 - SALA DE BOMBAS	4.7 m²
LOCAL 03 - ATENCION PERS.	7.1 m²	LOCAL 21 - CASETA DE GAS	3.05 m²
LOCAL 04 - DESPENSA	1.3 m²	LOCAL 22 - DEPOSITO	21 m²
LOCAL 05 - SALA 1	16.9 m²		
LOCAL 06 - SALA 1	50.2m²		
LOCAL 07 - DEPOSITO SALA 1	5.5 m²		
LOCAL 08 - BAÑOS NIÑOS I	6.2 m²		
LOCAL 09 - SALA 2	41.1 m²		
LOCAL 10 - DEPOSITO SALA 2	3.7 m²		
LOCAL 11 - DEPOSITO SALA 3	2.1 m²		
LOCAL 12 - BAÑO DE NIÑOS II	7.3 m²		
LOCAL 13 - SALA 3	39.5 m²		
LOCAL 14 - CIRCULACION	82.9 m²		
LOCAL 15 - RECEPCION	9.2 m²		
LOCAL 16 - SALA FUNCIONARIOS	6.2 m²		
LOCAL 17 - LACTANCIA	5.13 m²		
LOCAL 18 - BAÑO UNIVERSAL	4.86m²		

NOTA IMPORTANTE:
TODAS LAS DIMENSIONES QUEDAN SUJETAS A VERIFICACION EN OBRA. LAS DIMENSIONES QUE APARECEN EN EL PLANO SON INDICATIVAS

EL ±0.00 SE CORRESPONDE A LA CURVA +111.50

REVISION:	FECHA:	DETALLE:
01	29/03/2023	MODIFICACION ESTACIONAMIENTO / VOLADO CUBIERTA ISODEC

Anteproyecto

CAIF AIGUA - MALDONADO

DIRECCIÓN: Calle A. Draper esq Juan Fernandez Chavez

PADRON: 347

LLAMADO: CÓDIGO DE OBRA:

FECHA REALIZACIÓN:

REVISIÓN 1

2

3

4

5

Rubro

ALBAÑILERÍA

ESCALA: 1_100 ARCHIVO: AL02_Plantas_CAIF AIGUA

Lámina

PLANTA DE ALBAÑILERIA

CND CORPORACION NACIONAL PARA EL DESARROLLO

RESPONSABLE TÉCNICO
NOMBRE
Mail: MAIL
Tel.: TEL-CEL

TÉCNICO ASESOR
NOMBRE
Mail: X@.COM
Tel.: TEL_CEL

AL01