




FACHADA NOROESTE

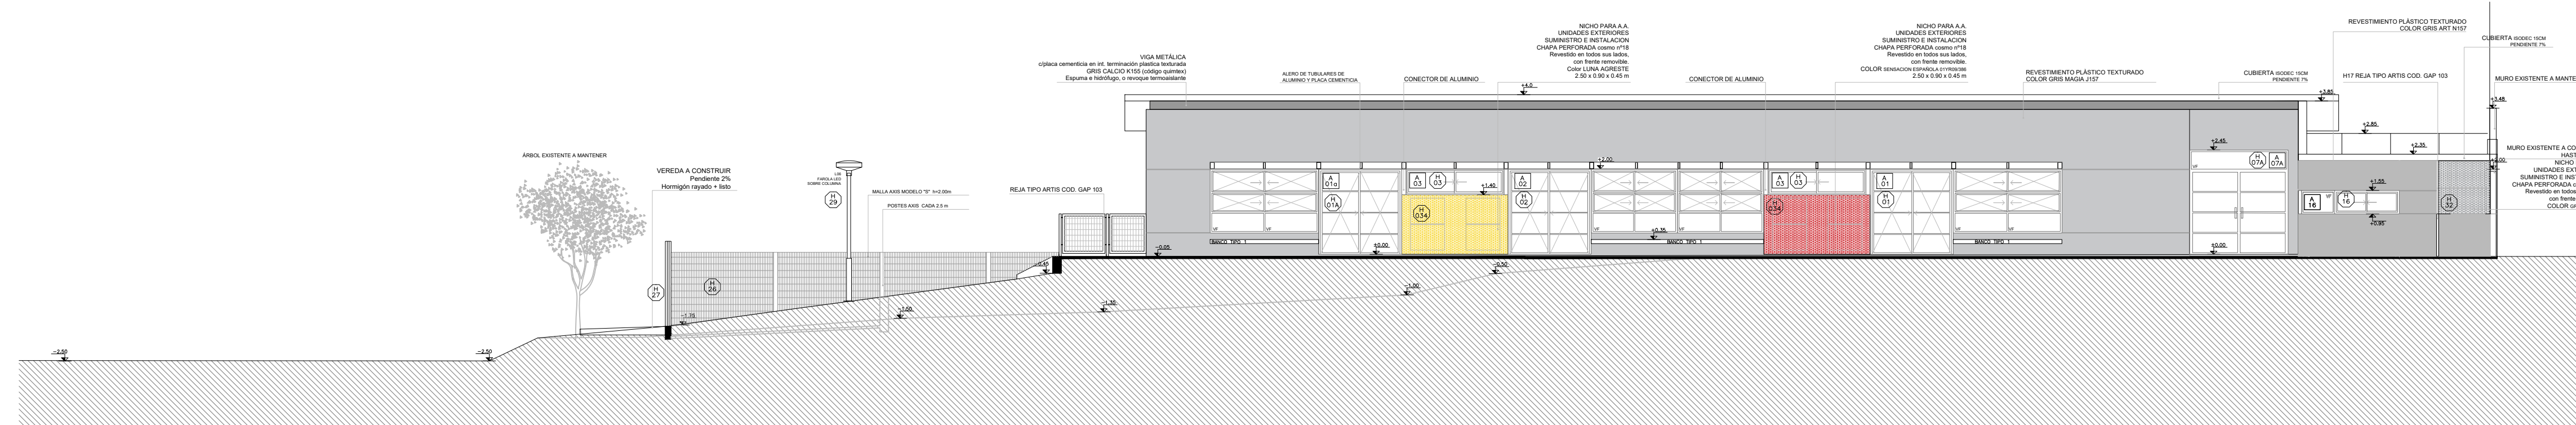



FACHADA NORESTE

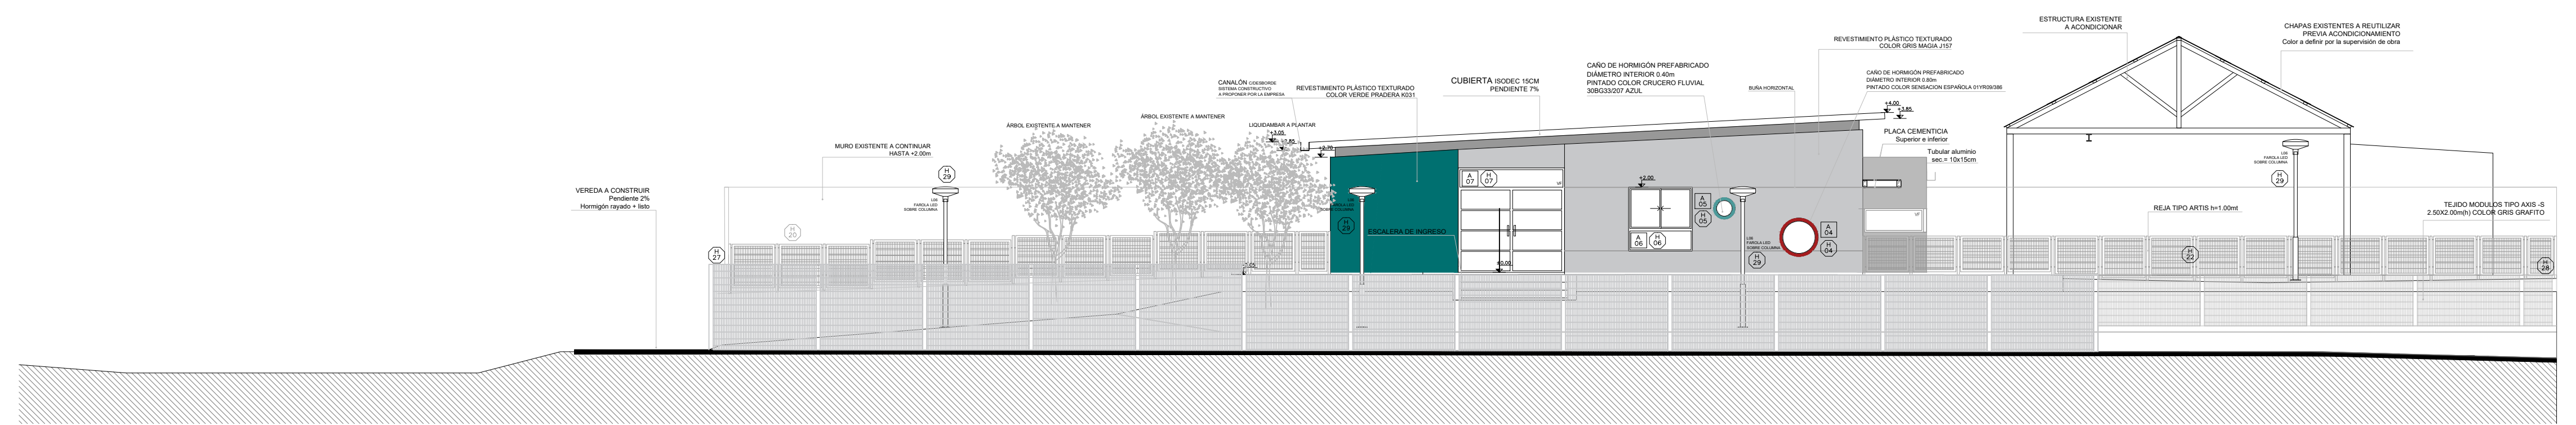



FACHADA SUROESTE

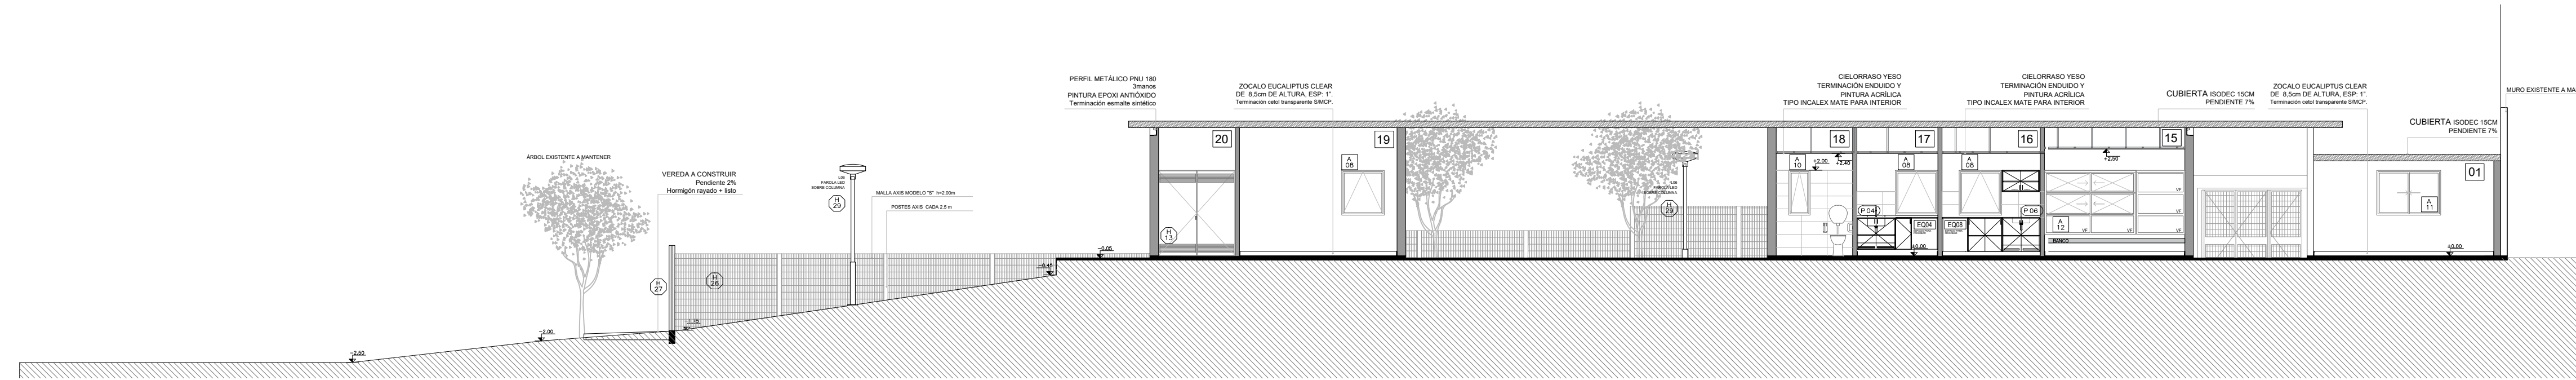

CORTE A-A

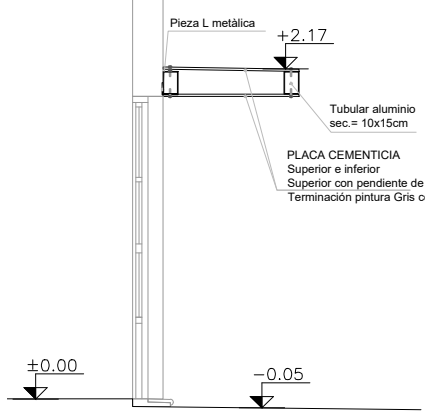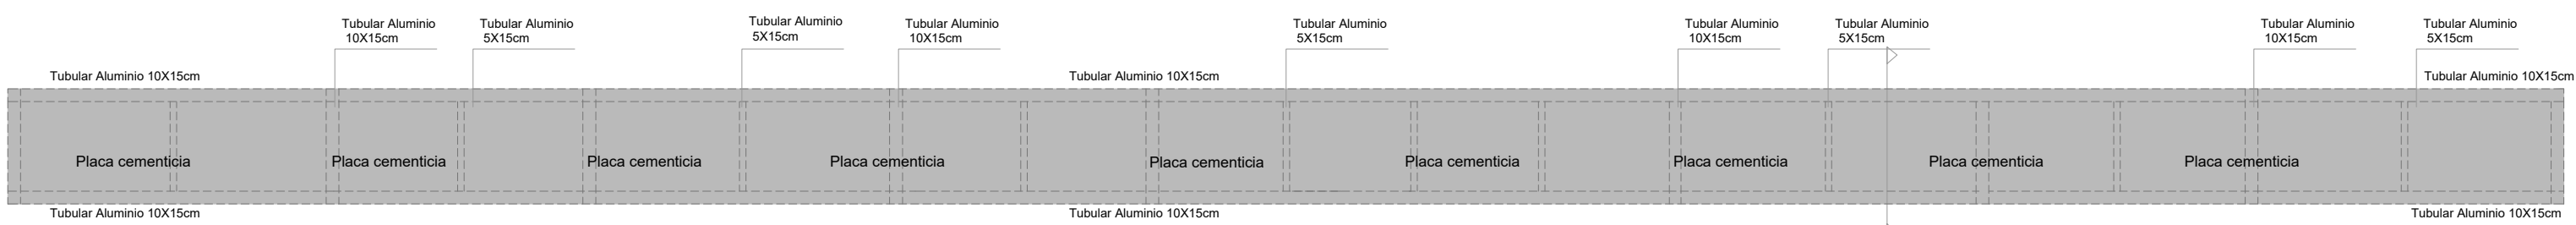

DETALLES ALERO  
esc: 1:50

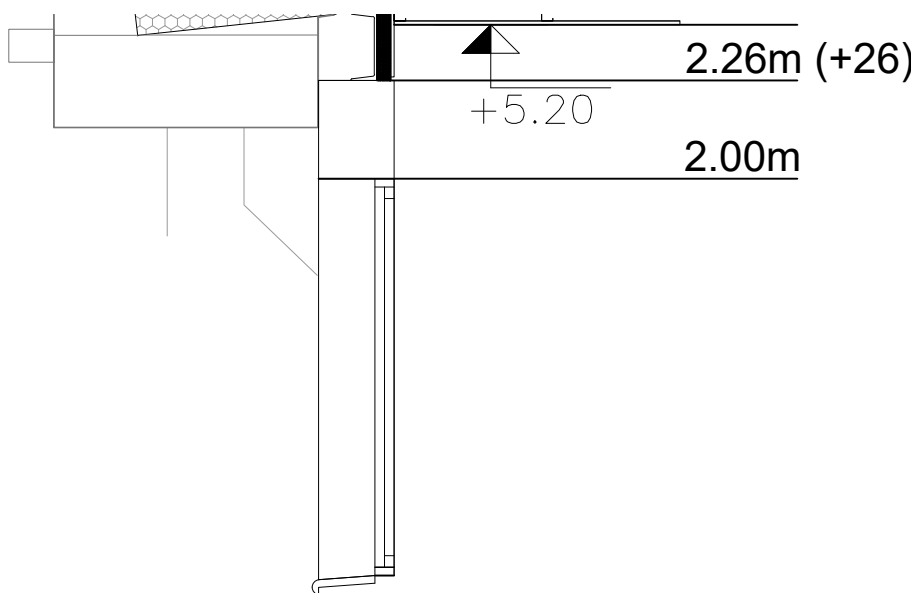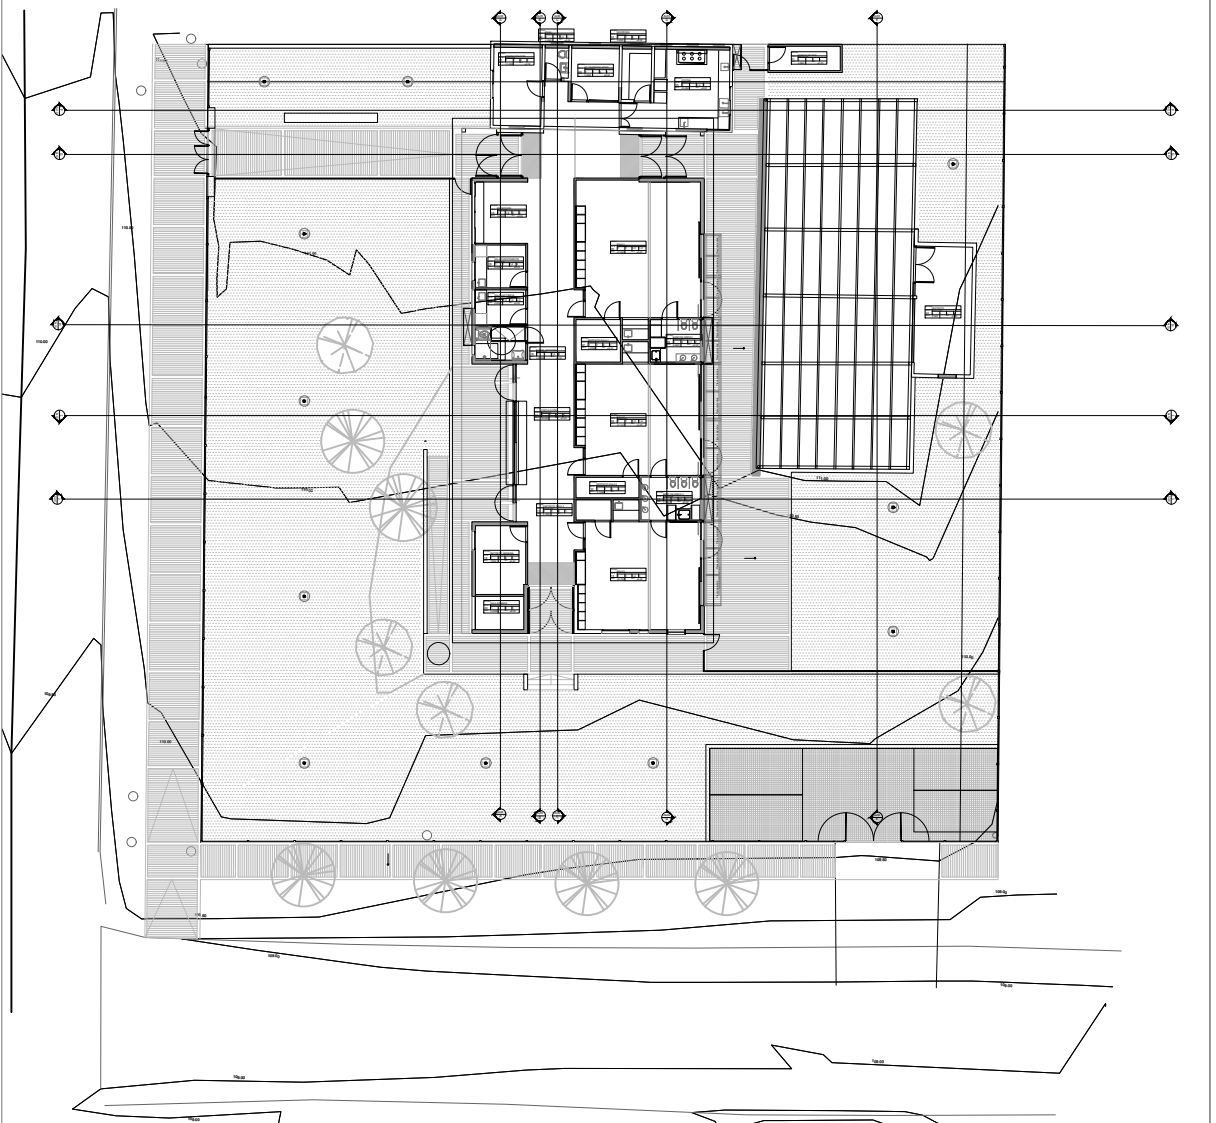

DETALLE ENCUESTRO MURO Y PERFIL

NOTA IMPORTANTE:  
TODAS LAS DIMENSIONES QUE SEAN SUFICIENTES  
A VERIFICACIÓN EN OBRA, LOS DIMENSIONES  
QUE APAREZCAN EN EL PLANO SON DECISIVAS.  
EL ±0.00 SE CORRESPONDE A LA CURVA +111.50 DEL PLANO  
DEL RELEVAMIENTO DEL AGRIMENSOR COINCIDENTE CON EL  
NPT INTERIOR DE P-8 DEL EDIFICIO

REVISIÓN:	FECHA:	DETALLE:
01	26/03/2023	MODIFICACION ESTACIONAMIENTO / VOLADO CUBIERTA BODEC

Anteproyecto		RESPONSABLE TÉCNICO	
CAIF AGUA		NOMBRE	
DIRECCIÓN: CALLE A. DRAPPER Y CALLE JUAN FERNÁNDEZ CHAVEZ		Mail: MAIL	
PADRÓN: 347		Tel: TEL-CEL	
LLAMADO: CÓDIGO DE OBRA: 100 FIMO SA		TECNICO ASESOR	
FECHA REALIZACIÓN:		NOMBRE:	
REVISIÓN 1		Mail: X@COM	
2		Tel: TEL-CEL	
3			
4			
5			
Rubro			
ALBAÑILERÍA			
ESCALA: 1:100		ARCHIVO: AL06_Fachadas y cortes, CAIF AGUA	
Lamina			
FACHADAS Y CORTES 1:100			

AL06