




CORTE F-F

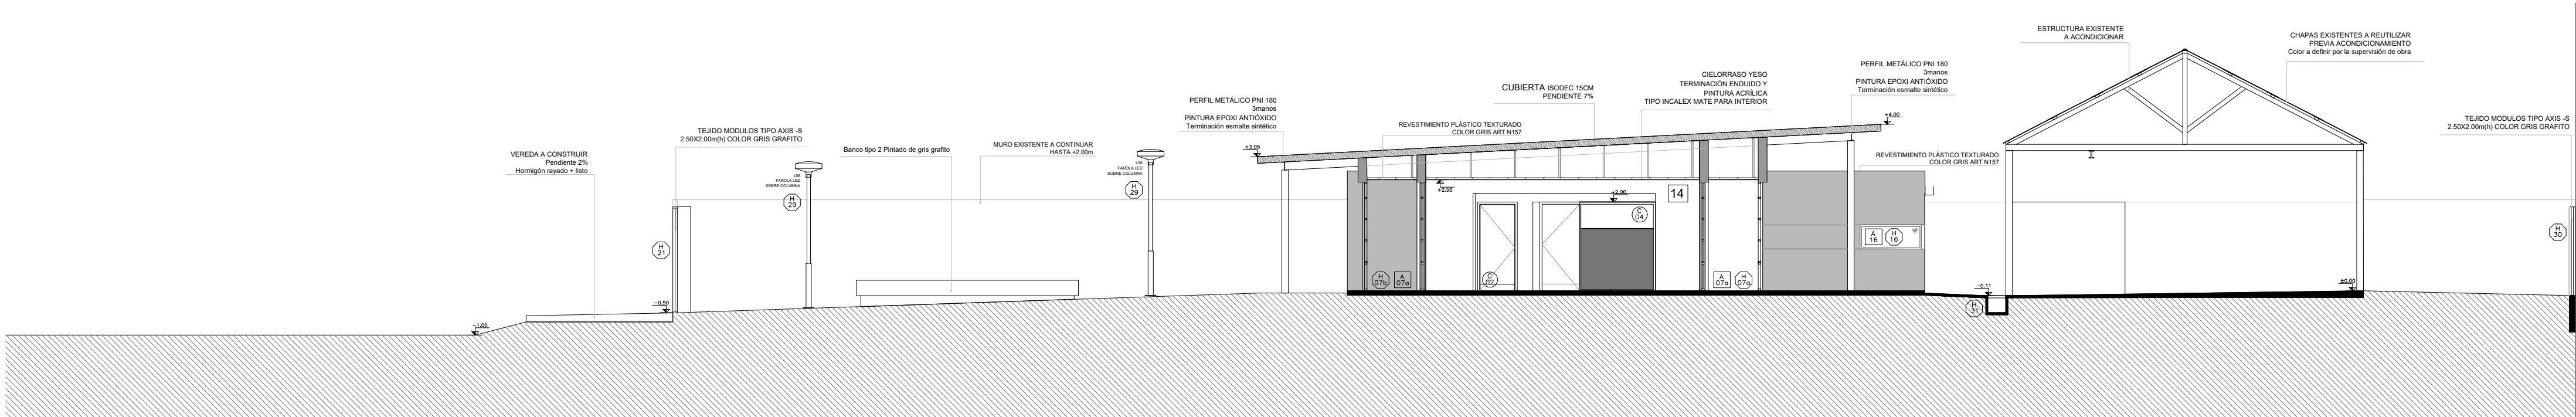


CORTE G-G

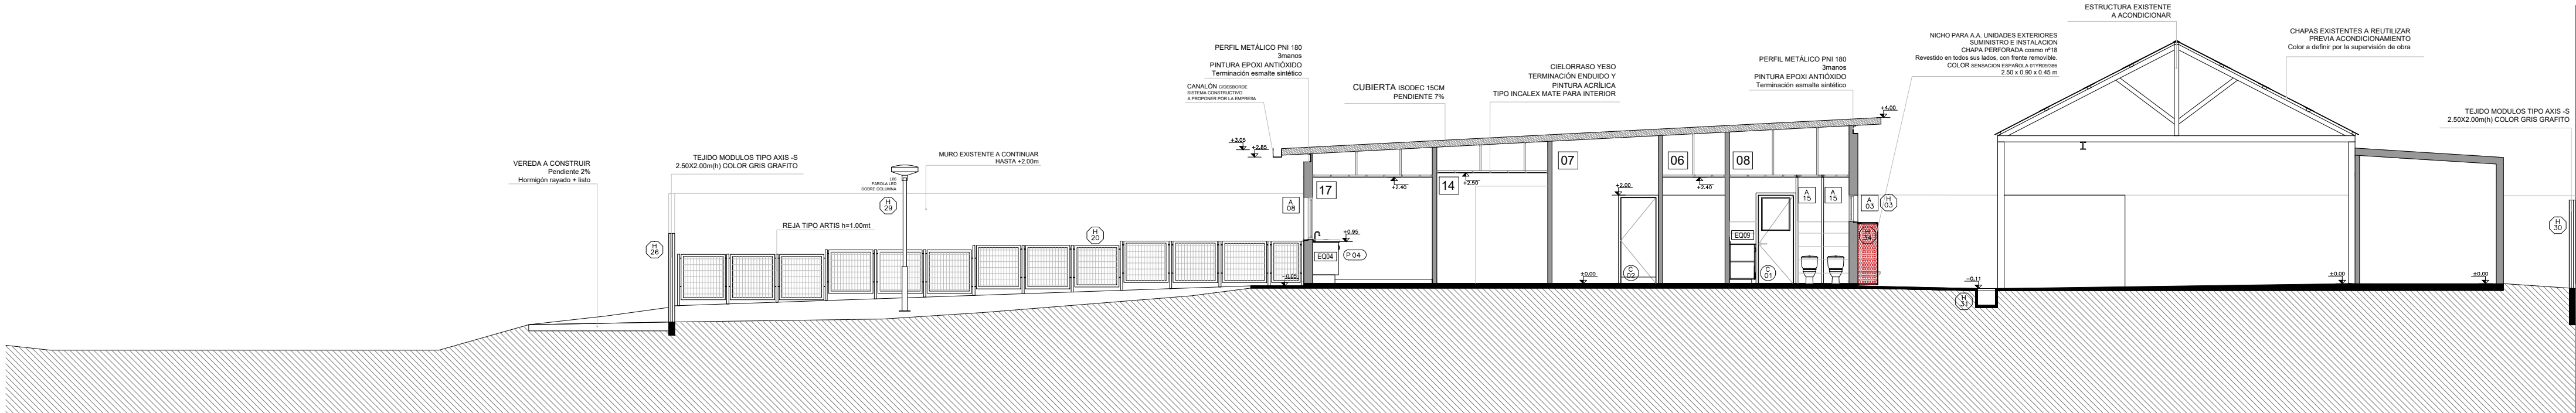

CORTE H-H

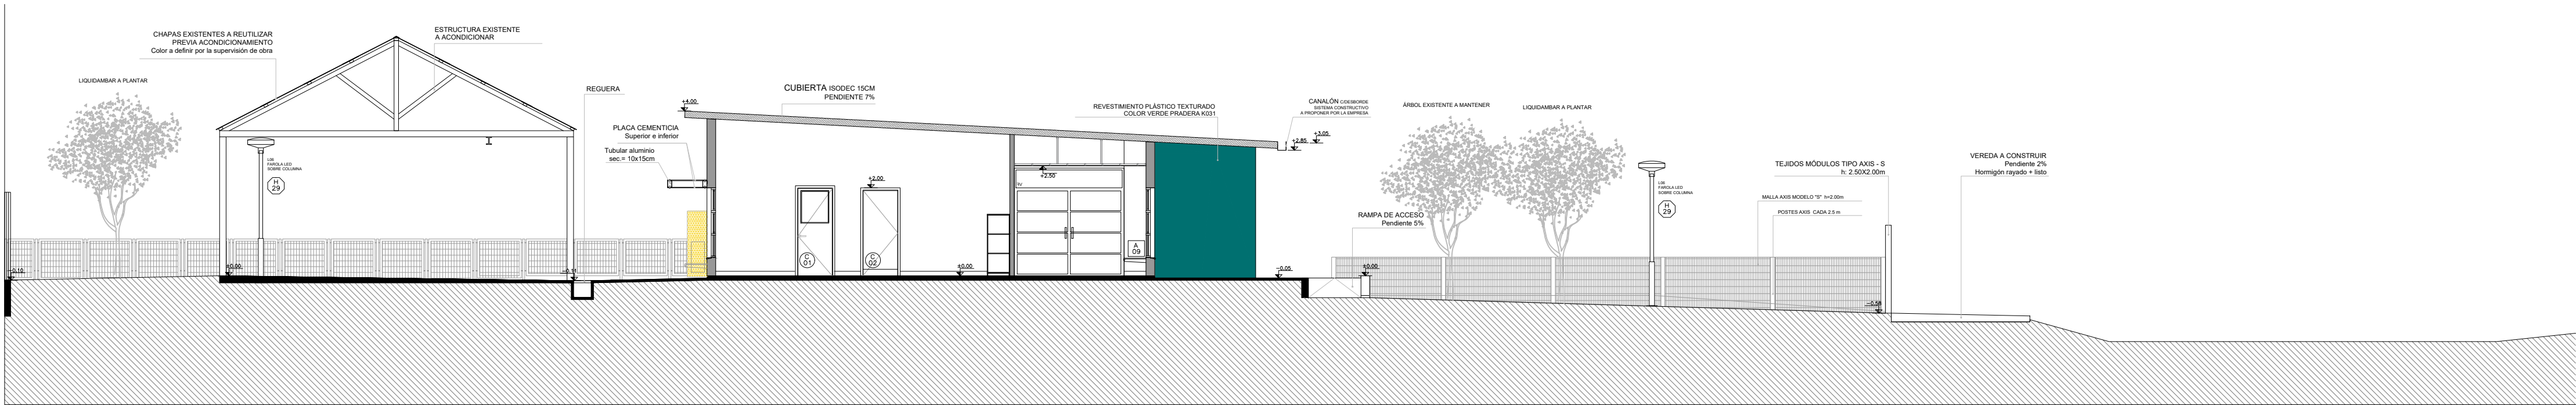

CORTE I-I

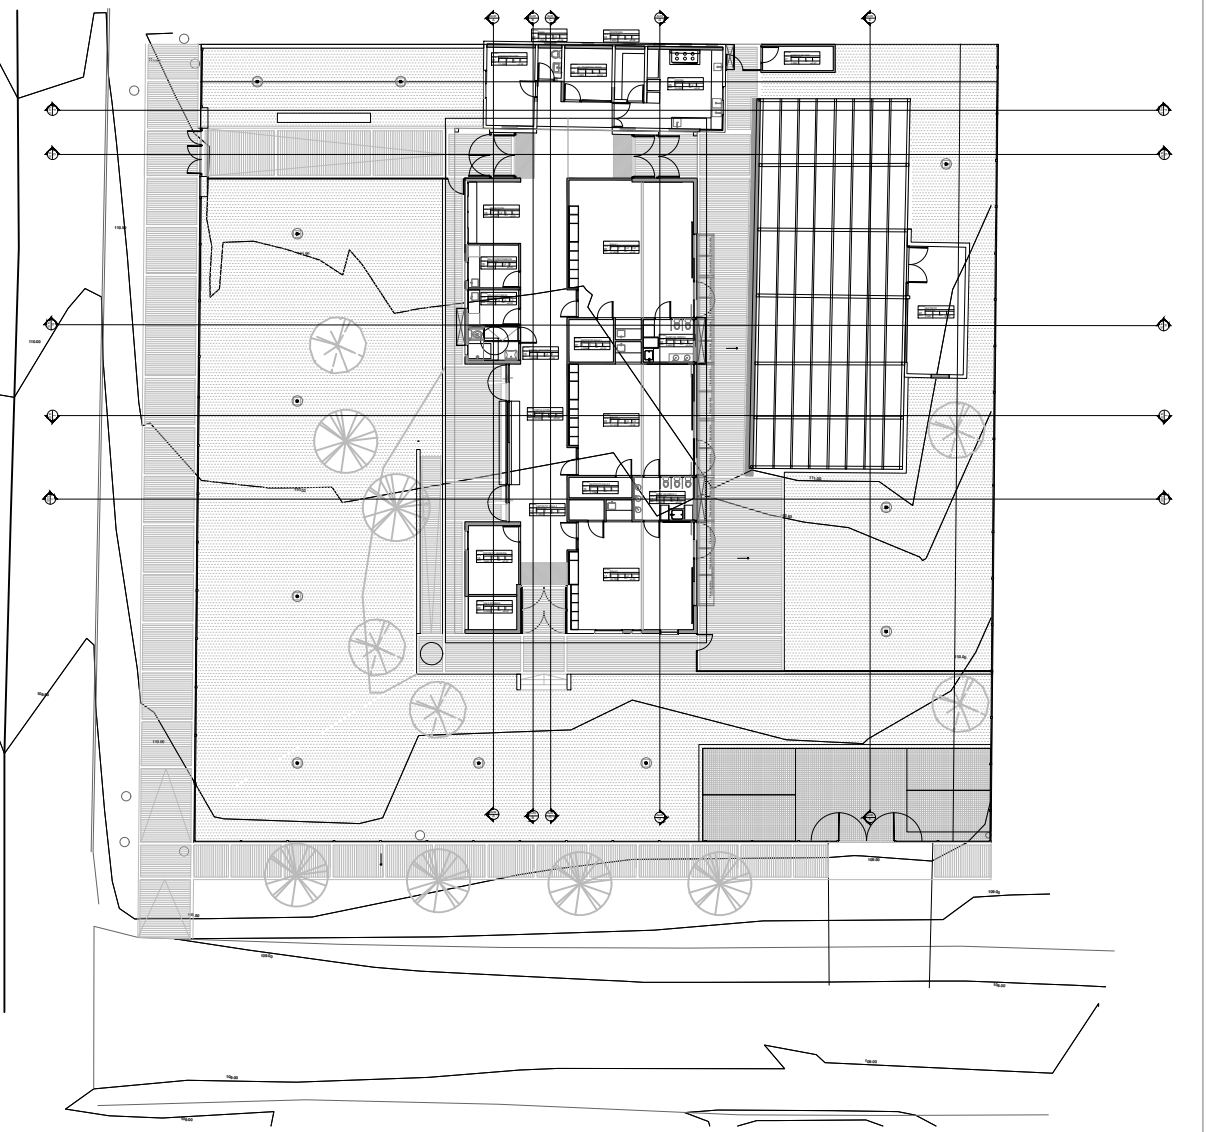

NOTA IMPORTANTE:  
TODAS LAS DIMENSIONES QUE SEAN SUJETAS  
A VERIFICACIÓN EN OBRA, LAS DIMENSIONES  
QUE APAREZCAN EN EL PLANO SON DECISIVAS.  
EL ±0.00 SE CORRESPONDE A LA CURVA +111.50 DEL PLANO  
DEL RELEVAMIENTO DEL AGRIMENSOR COINCIDENTE CON EL  
NPT INTERIOR DE P.B DEL EDIFICIO

REVISIÓN:	FECHA:	DETALLE:
01	26/03/2023	MODIFICACION ESTACIONAMIENTO / VOLADO CUBIERTA BODEC
Anteproyecto		
CAIF AGUA		RESPONSABLE TECNICO
DIRECCIÓN: CALLE A. DRAPPER Y CALLE JUAN FERNANDEZ CHAVEZ		NOMBRE
PADRÓN: 347		Mobil. MAIL
LLAMADO: CÓDIGO DE OBRA: 100 FIMO SA		Tel: TEL_CEL
FECHA REALIZACIÓN:		TECNICO ASESOR
REVISIÓN 1		NOMBRE
2		Mobil. X@COM
3		Tel: TEL_CEL
4		
5		
Rubro		
ALBAÑILERÍA		
ESCALA: 1:100		ARCHIVO: AL06_Fachadas y cortes_CAIF AGUA
Lamina		
CORTES 1:100		