
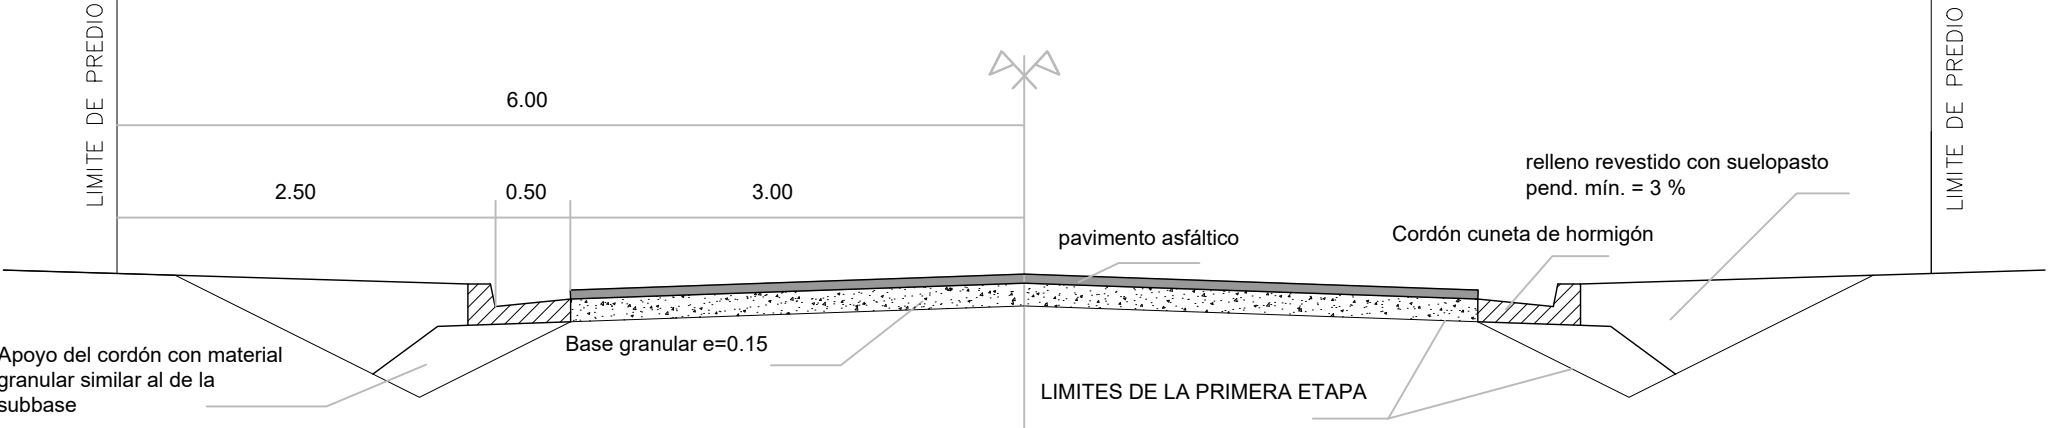


DURAZNO - DURAZNO
MANZANA 1 Y PADRÓN : 3067

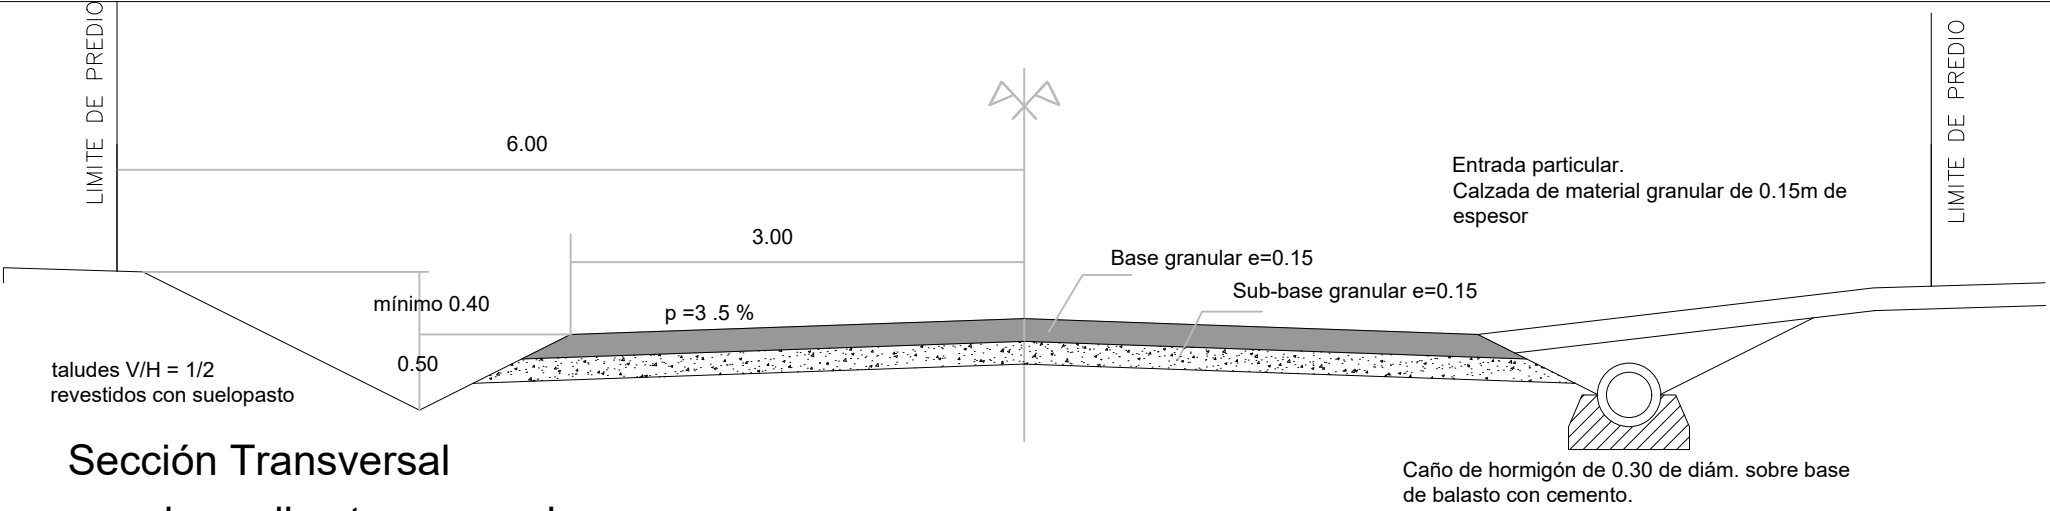

NOTA : Para poder construir la segunda etapa apoyándola directamente sobre la calzada de la primera etapa debe existir una diferencia de niveles entre el terreno en el límite de propiedad y el borde de banquina mayor de 0.40m.

M E V I R GERENCIA DEL PROGRAMA ASENTAMIENTOS <small>DR. ALBERTO GALLINAL HEBER</small>		DP 01
DRENAJE PLUVIAL - CORTE DE CALLE		RUBRO
OBRA:		FECHA
UBICACIÓN: DURAZNO		25/02/2023
DEPARTAMENTO: DURAZNO		ESCALA
EQUIPO DE PROYECTO: ING CIVIL J. EDUARDO DELFANTE		1:50
CONTENIDO: PLANO GENERAL DEL CONJUNTO		
ARCHIVO:		