



DURAZNO - DURAZNO
MANZANA 1 Y PADRÓN : 3067

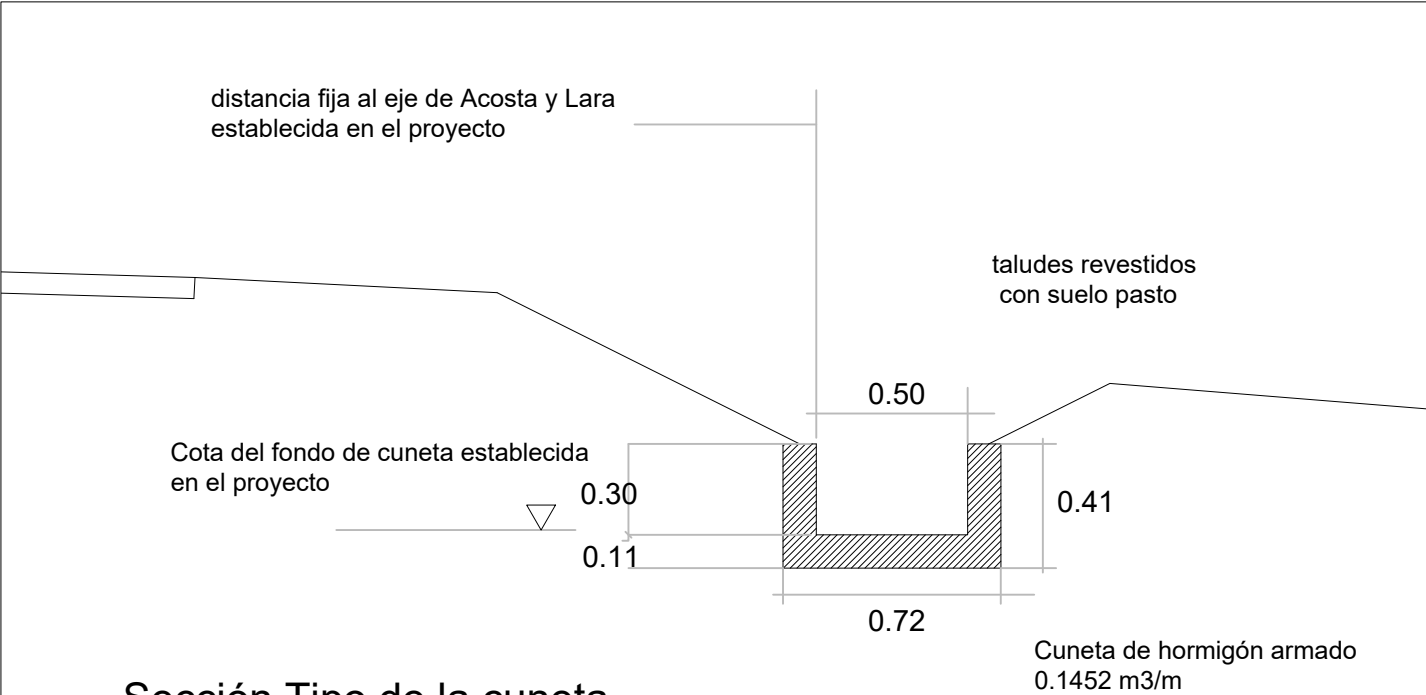

Sección Tipo de la cuneta

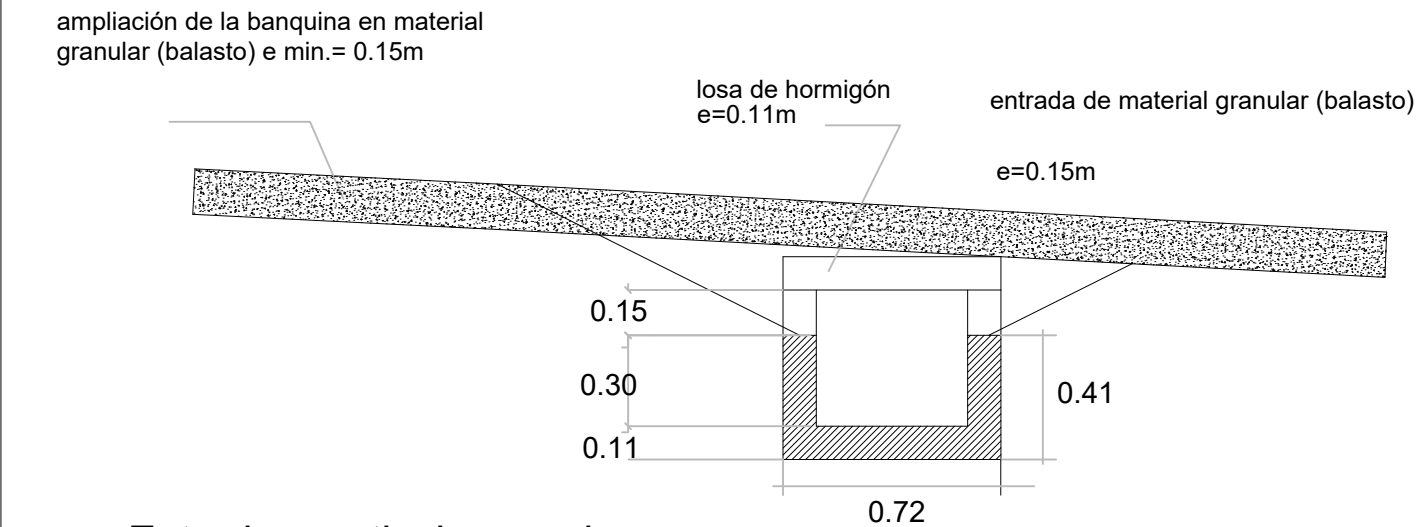

Entradas particulares sobre las cunetas de hormigón.

CUNETAS DE HORMIGON
esc:1/25

M E V I R GERENCIA DEL PROGRAMA ASENTAMIENTOS <small>DR.ALBERTO GALLINAL HEBER</small>		DP 02 DP 03
DRENAJE PLUVIAL PROYECTADO		RUBRO
OBRA:		FECHA
UBICACIÓN: DURAZNO		25/02/2023
DEPARTAMENTO: DURAZNO		ESCALA
EQUIPO DE PROYECTO: ING CIVIL J. EDUARDO DELFANTE		1:30
CONTENIDO: PLANO GENERAL DEL CONJUNTO		
ARCHIVO:		