

P E R F I L E S	M A R C O	Proveedor :	ALUMINIOS del URUGUAY	ALUMEX	ABASUR
		Línea/Serie :	"Metta"	"Tecnal 20"	"AS-20 "
		HOR.INFERIOR	190	AX-204	N1749
		HOR.SUPERIOR	190	AX-204	N1749
		LATERALES	191	AX-205	N1753
		DIVISOR HOR.	—	—	—
		DIVISOR VERT.	—	—	—
		PORTACONTR.	—	—	—
		CONTRAVIDRIO	—	—	—
		ELEM.ARMADO	—	—	—
		CONECTOR HOR.	—	—	—
		CONECTOR VERT.	—	—	—
		OTROS	—	—	—
	H O J A  M O V I L	HOR.INFERIOR	192	AX-201	N1752
		HOR.SUPERIOR	192	AX-201	N1752
		LATERALES	193	Ax-202	N1751
		ENGANCHES	INT.	AX-216	E2864
			EXT.	AX-216	E2864
		COMPLEMENTO	—	—	—
		DIVISOR HOR.	—	—	—
		DIVISOR VERT.	—	—	—
		CONTRAVIDRIO	—	—	—
		ELEM.ARMADO	—	—	—
		OTROS	—	—	—
		OTROS	—	—	—


TERMINACION	Anodizado natural 13 micras (Clase A13 - Norma UNIT 1076)	
-------------	---	--

		Proveedor :	ALUMINIOS del URUGUAY	ALUMEX	ABASUR	Cant.
A C C E S O R I O S	Conjunto de rodamiento en poliamida		AMD 1190	ROD-230237	653	4
	Protector de desagües en guía exterior		AMD 3204	PLA-230447	80100	2
	Cierre a inyección central en poliamida negro		AMD 6244	CIE-230453	625	1
	Tirador lateral embutido 110 mm, poliamida negro		AMD 6534	CIE-230468	CON05N	2
	Dispositivo de estanquidad con rebaje, poliamida negro		AMA 3124	HER-230478	83020	1
	Felpilla multifilamentosa en polipropileno 7 x 4.50 mm		AMS 7117	FEL-230941	HH742G	—
	Tope c/pasaguía poliamida negro		AMA 3624	HER-230464	80180	8
	Tapón p/topes centrales poliamida negro		AMA 3634	HER-230465	80190	4
	Grapa de amure en acero galvanizado		AML 4240	GRA-100491	80071	12
	—		—	—	—	—
	—		—	—	—	—
VIDRIOS	PAÑOS FIJOS	ESPESOR: -	TIPO: -
	COLOCAC.: -		
HOJAS MOVILES	ESPESOR: 4 mm	TIPO: FLOAT TRANSPARENTE	
	COLOCAC.: Con burlete en EPDM o PVC flexible		

OBSERVACIONES	-

DESCRIPCION : Ventana corrediza 2 hojas	TIPO	A24	CANT.	1
UBICACION : Estar - cocina - comedor				

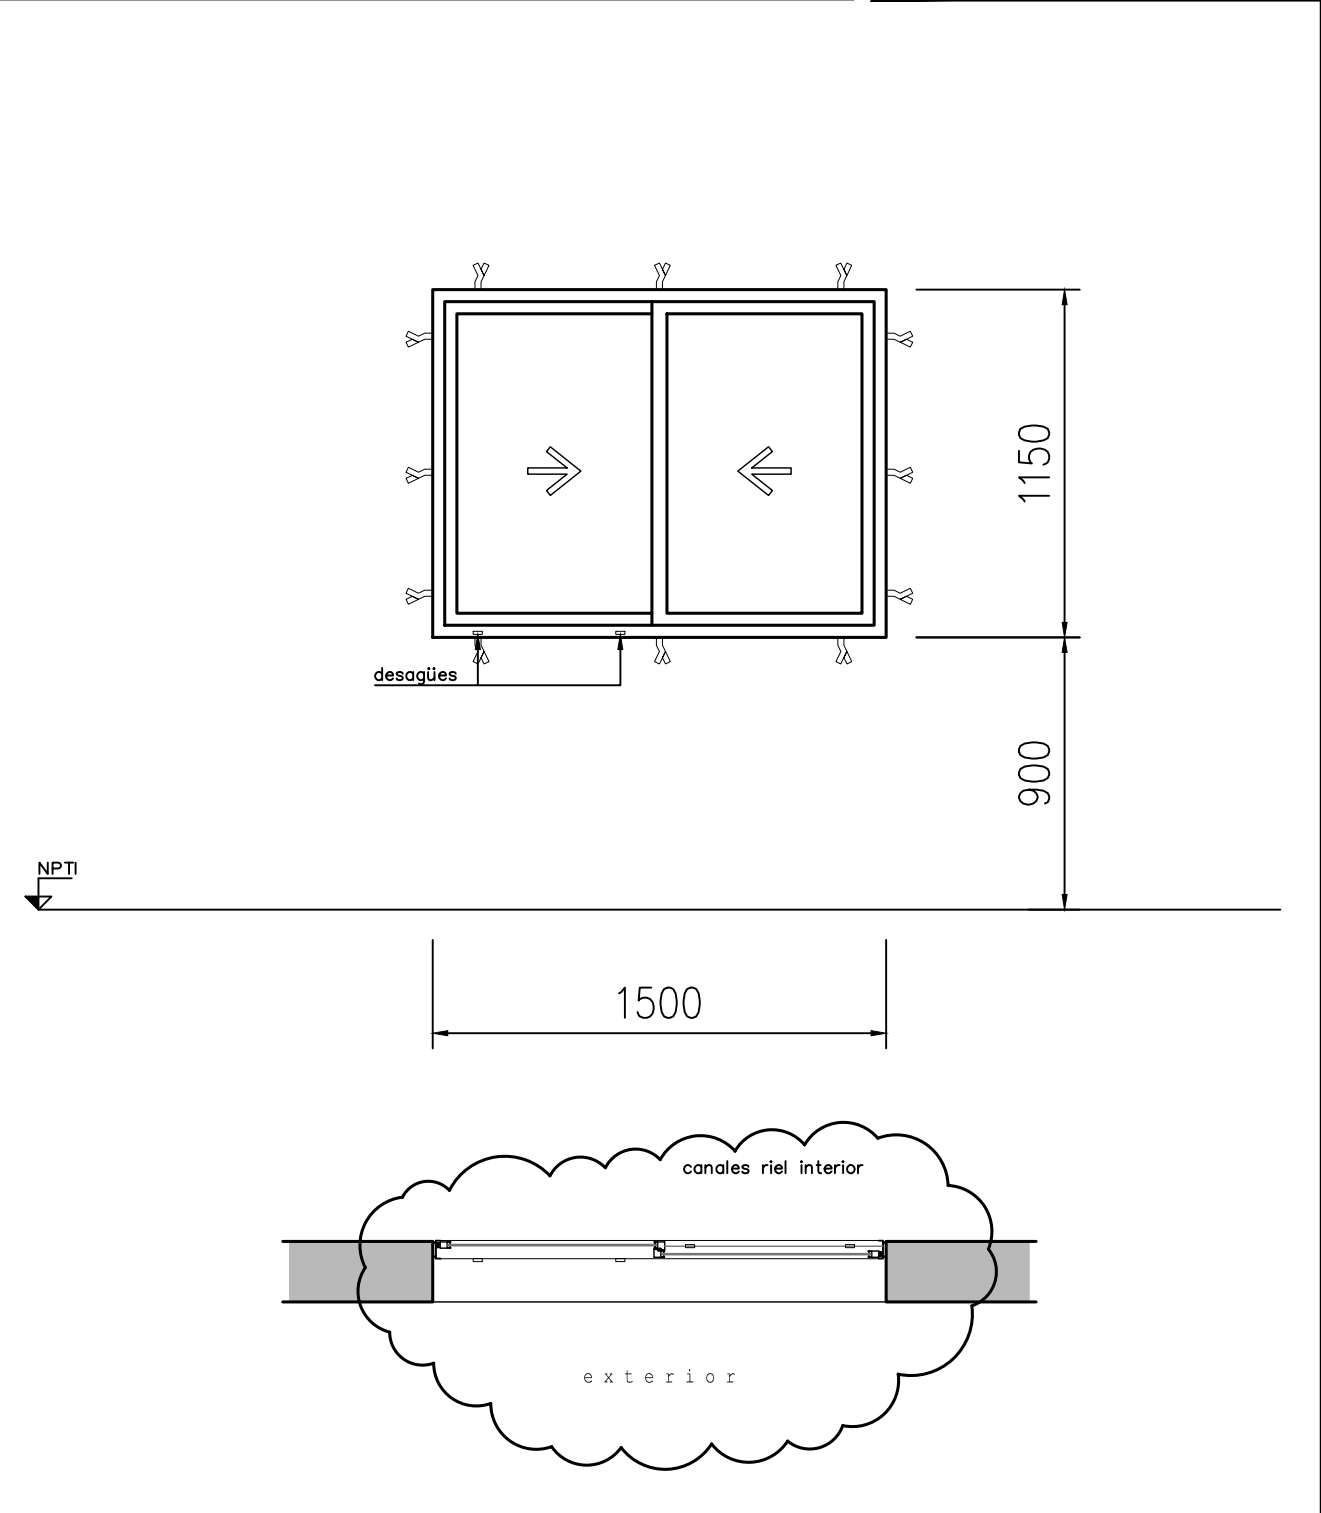

Las aberturas se dibujan vistas desde el exterior y las dimensiones se expresan en milímetros.  
Todas las medidas serán rectificadas en Obra.

Notas: Se especifican los perfiles y accesorios de las empresas Aluminios del Uruguay, Alumex y Abasur que definen la calidad mínima de la abertura. Se advierte que en el caso de los accesorios existen varios proveedores independientemente de las tres firmas manejadas. Eso hace que puedan existir diferentes códigos para productos idénticos. Se consideran que las tres propuestas técnicas son equivalentes se analizará la calidad en muestras y tableros. En el caso de aberturas corredizas se preferirá el mecanizado con puzonadoras neumáticas frente al de punzonadoras manuales. Sin embargo esto último no será motivo de descalificación. En ese caso se sustituirán los topes c/pasaguía + tapones de terminación por topes/tapones en una sola pieza.	E s c a l a 1 : 25
--	-----------------------

OBRA : -	
DIRECCION : -	
LICITACION : -	
Dibujo: -	Controlado: -
	Fecha: MAR 21