



CORTE INTEGRAL

escala 1/10

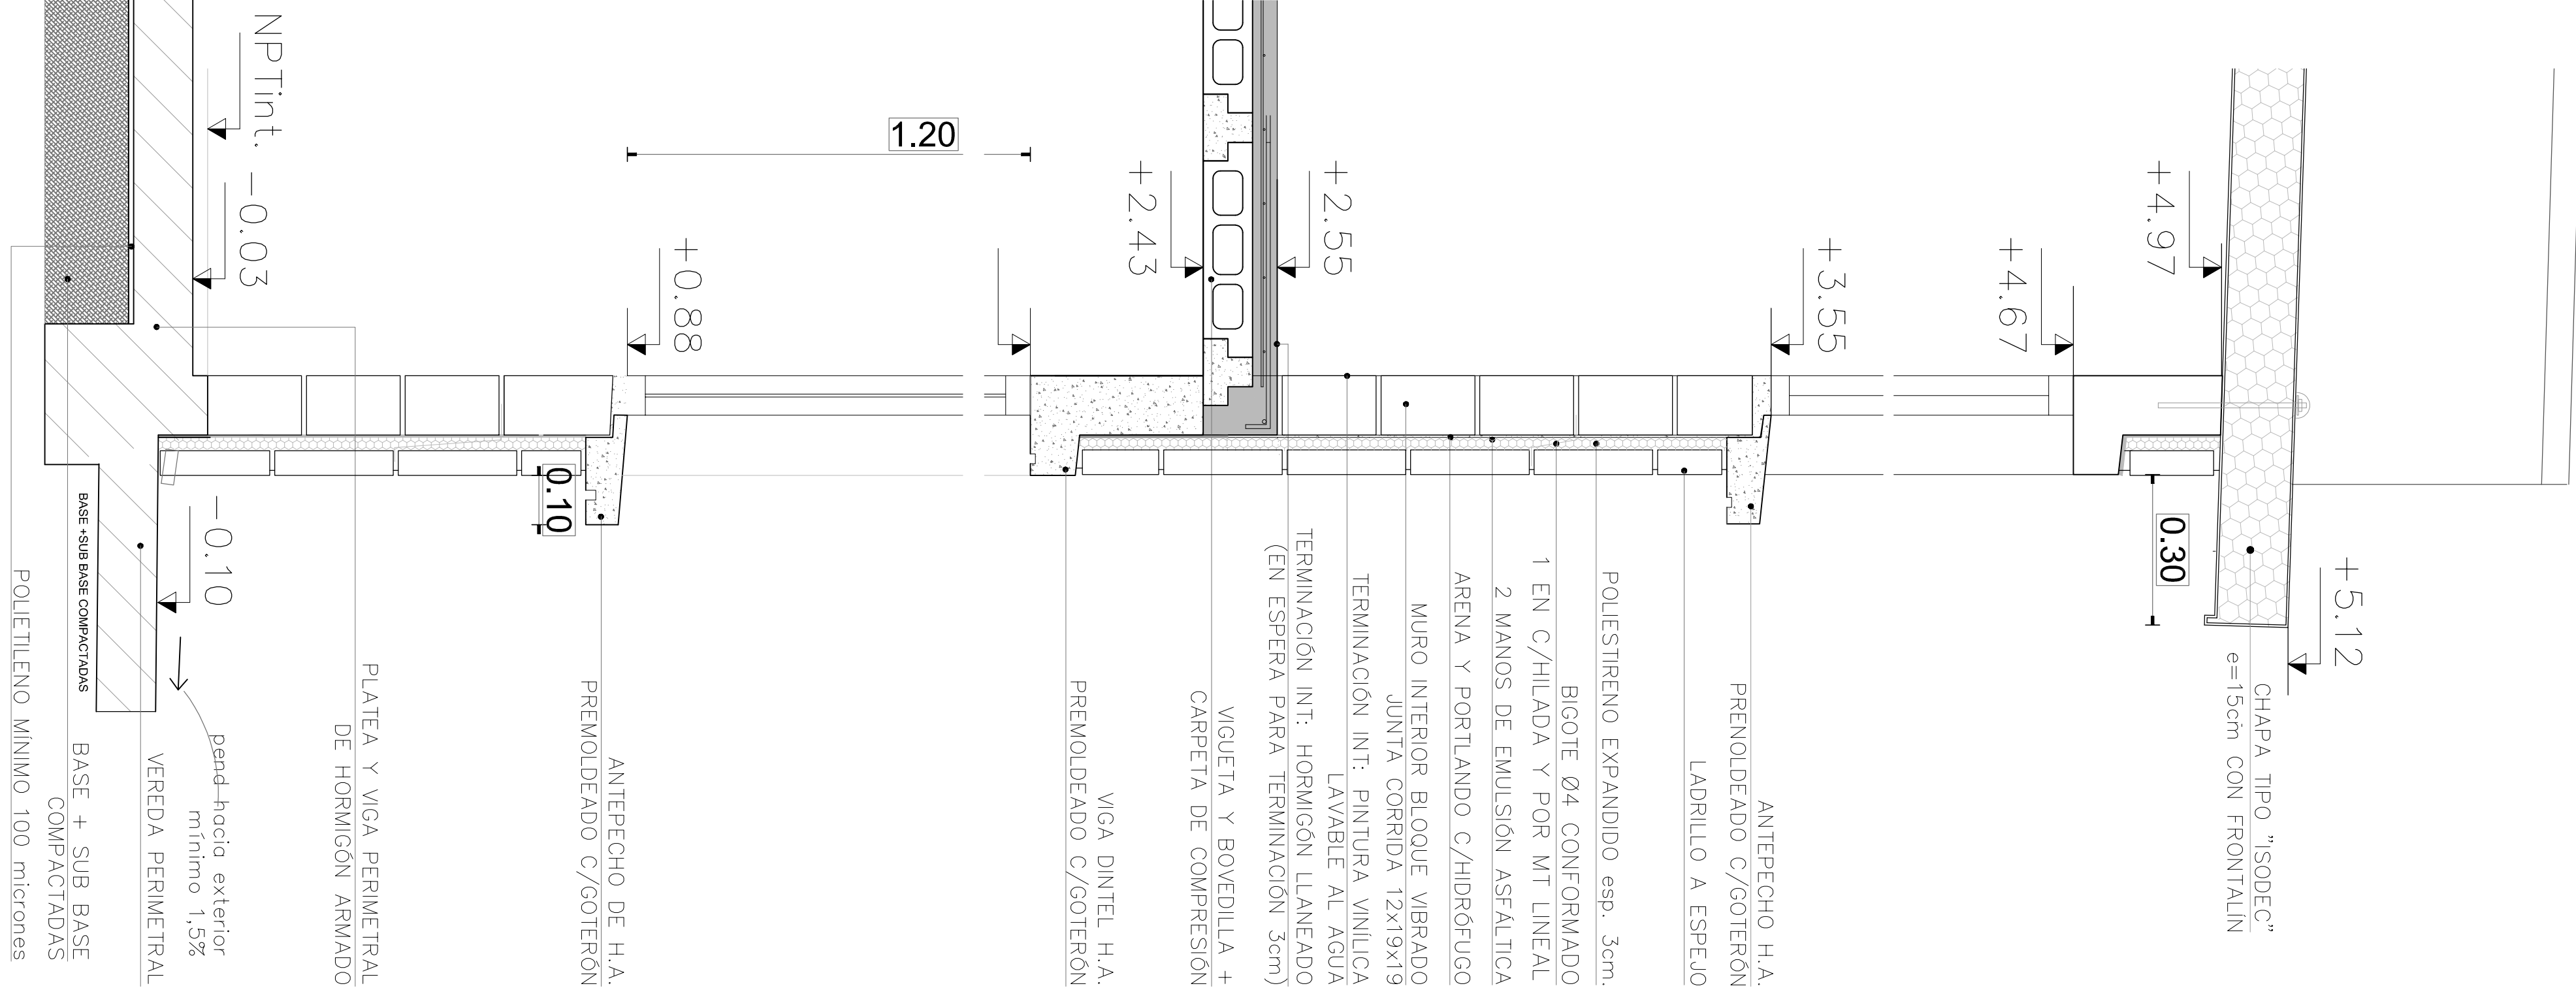


DETALLES EQUIPAMIENTO EXTERIOR


escala 1/20

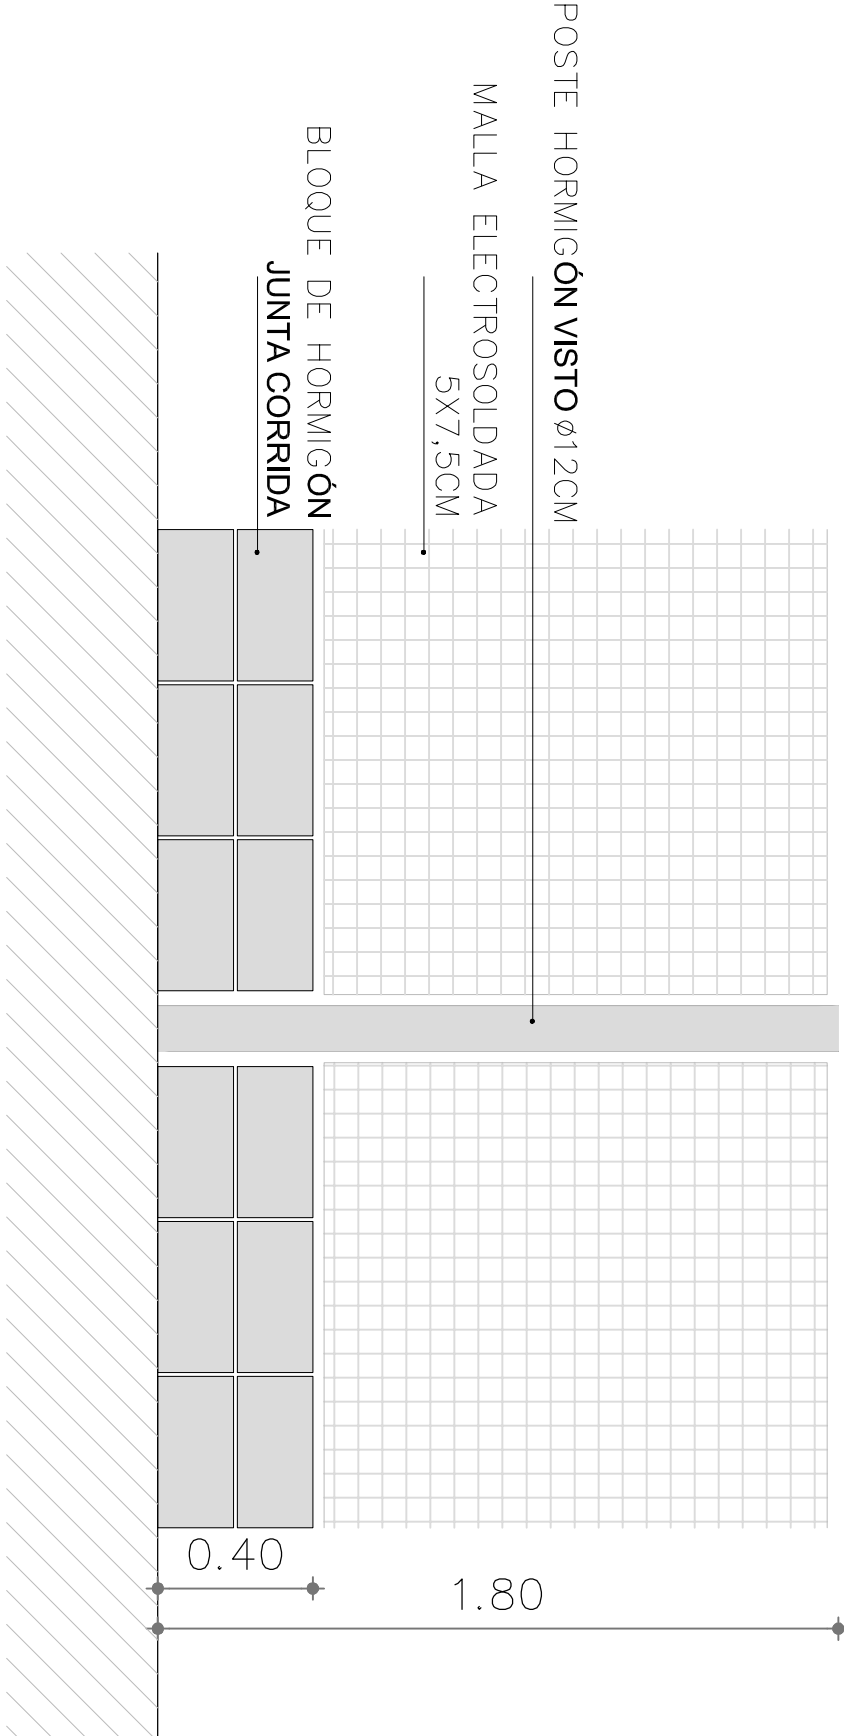

CERCOS POSTERIORES

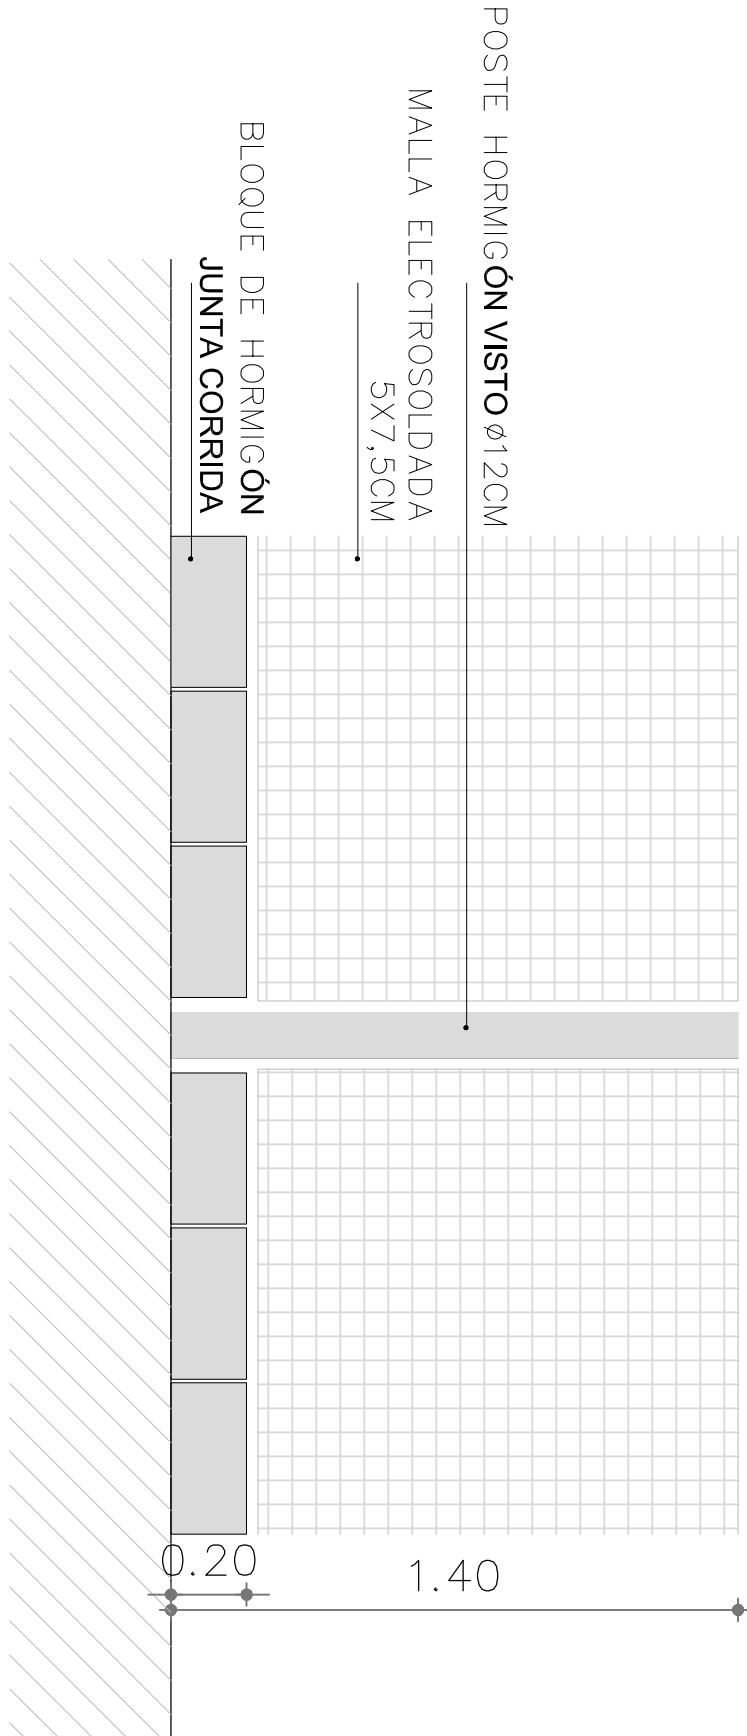

CERCOS FRONTALES

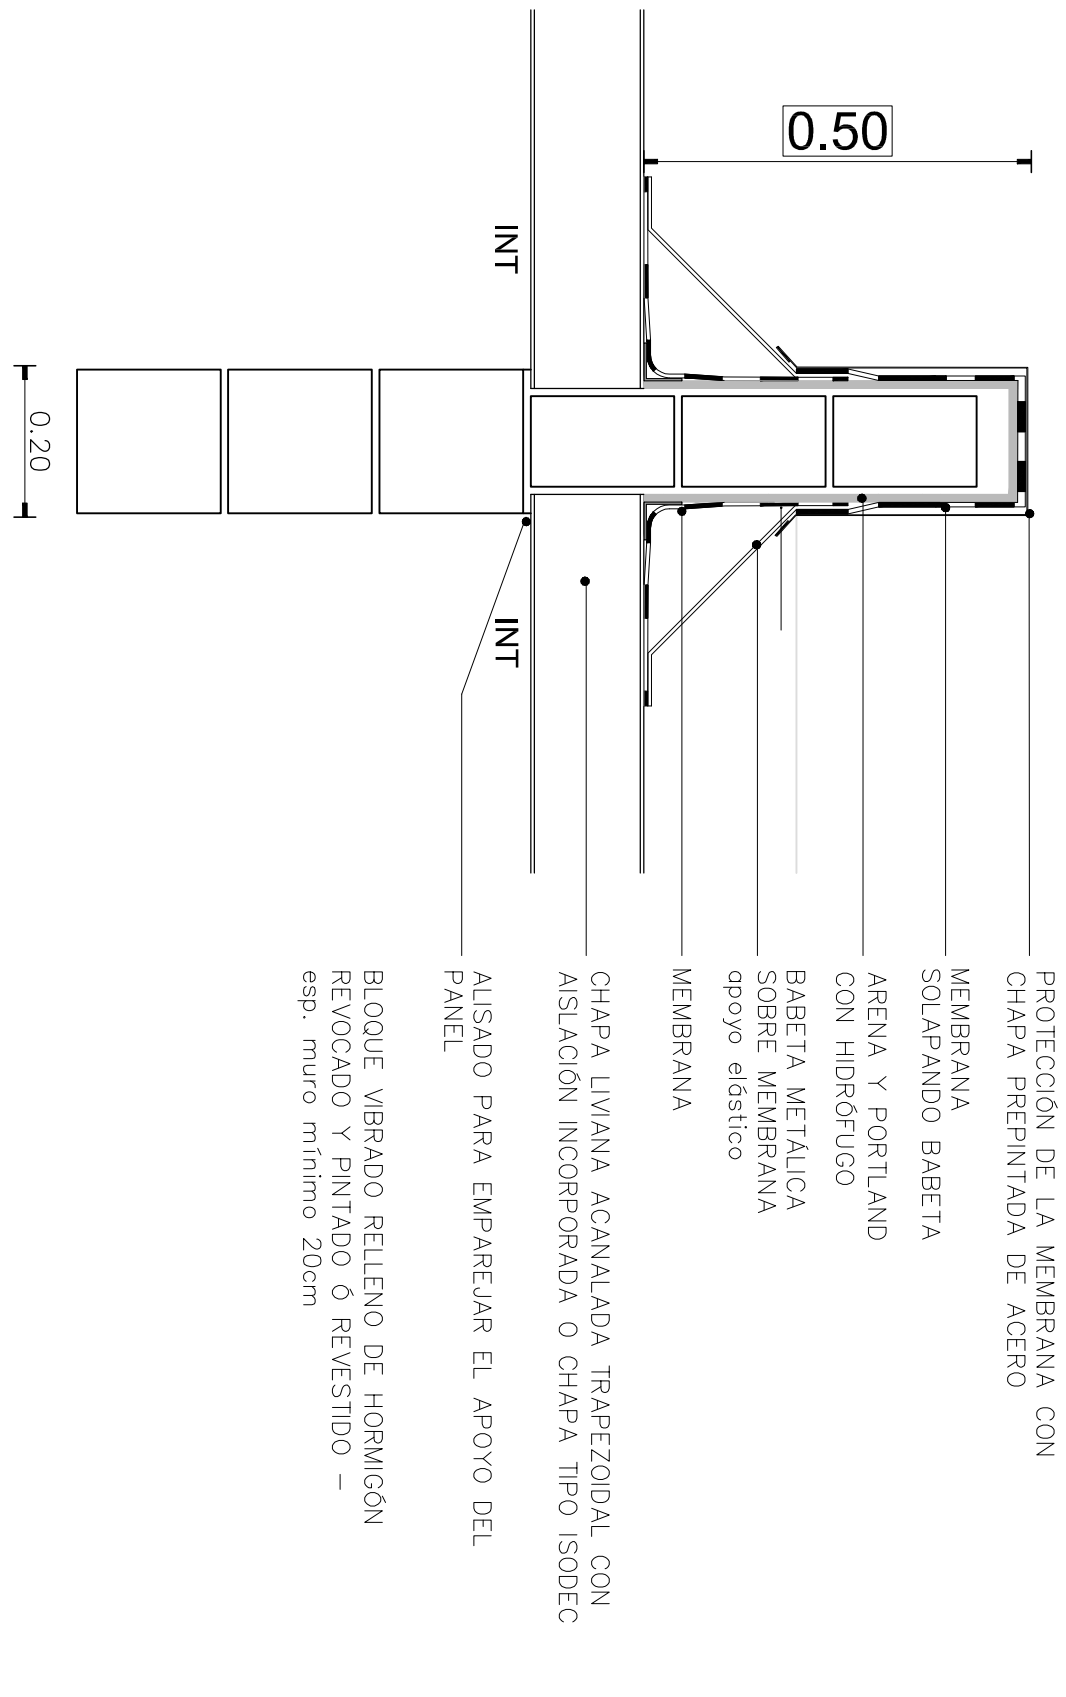

DETALLE CORTAFUEGO

<b>Intendencia de Montevideo</b> Departamento de Desarrollo Urbano División Tierras y Habitat SERVICIO DE TIERRAS Y VIVIENDA		
PROGRAMA: Redop "El Che"	PADRÓN Nº 5493	
SECTOR: La Paloma	CONCEPTO: Obra Nueva	
UBICACIÓN: Oro La Paloma-Panamuco-Calle 1-Calle 2	REGIMEN: Horizontal	
PLANO: CORTES INTEGRALES- DETALLES	FECHA: 4/2023	
PROPIETARIO:	ESCALA: 1/10 1/20	LÁMINA:
TECNICO:	A26	