


NOA: TODAS LAS MEDIDAS SE VERIFICARAN EN OBRA

CANTIDAD	35	UBICACION	ESTAR			
TIPO	PUERTA BATIENTE MADERA TIPO EUCALIPTUS					
MARCO	MADERA MACIZA TIPO EUCALIPTUS					
HOJA	MADERA CHAPAS COMPENSADAS 4mm					
HERRAJES	MOV.	CANTIDAD	3	TIPO	POMELA	ESCALA
	MANIOBRA	1			POMO	
	CIERRE	1			CERRADURA TIPO COPA	
						1/25

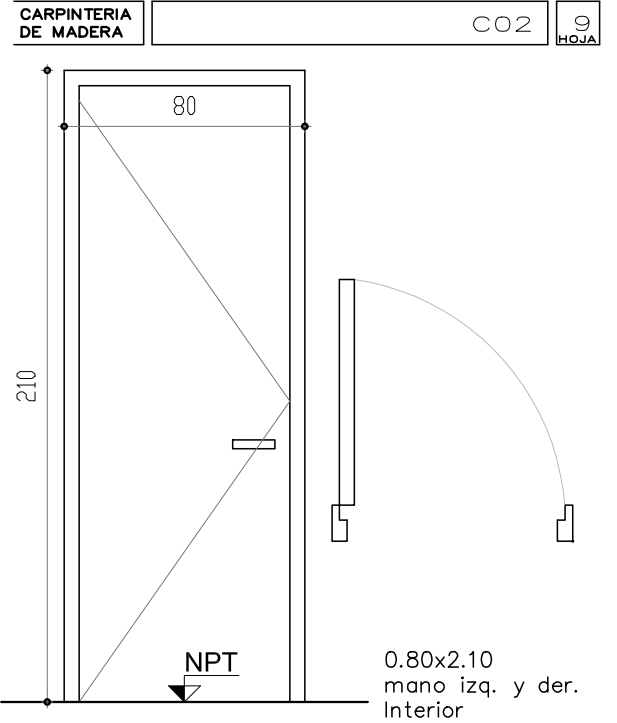

NOA: TODAS LAS MEDIDAS SE VERIFICARAN EN OBRA									
CANTIDAD		120	UBICACION		DORMITORIO y BAÑOS				
TIPO			PUERTA BATIENTE MADERA TIPO EUCALIPTUS						
MARCO			MADERA MACIZA TIPO EUCALIPTUS						
HOJA			MADERA CHAPAS COMPENSADAS 4mm						
HERRAJES	MOV.	CANTIDAD	3	TIPO	POMELA				ESCALA
	MANIOBRA		1		POMO				
	CIERRE		1		CERRADURA TIPO COPA				
						1/25			

<div>Intendencia de Montevideo</div> <div>Departamento de Desarrollo Urbano</div> <div>División Tierras y Habitat</div> <div>SERVICIO DE TIERRAS Y VIVIENDA</div>		<div></div> <div>M</div>
PROGRAMA: Realajo "El Che"	PADRÓN Nº: Fracción 5493	
SECTOR: Barrio La Paloma	CONCEPTO: Obra Nueva	
UBICACIÓN: Cno La Paloma - Calle2 - Peranmbuco - Calle1	REGIMEN: P.Horizontal	
PROPIETARIO: Intendencia de Montevideo	FECHA: 03/2023	
PLANO: PLANILLAS DE CARPINTERIA	ESCALA: 1/25	
PROPIETARIO: _____	LÁMINA: _____	
TÉCNICO: _____	_____	
		VA08-2
		REV.01