ANEP | UTU | DIRECCIÓN GENERAL DE EDUCACIÓN TÉCNICO PROFESIONAL

TÉCNICOS: Enc. Tecnico Arq. Gerardo Taroco Rodríguez - Dibujante Inf. Axel Tomás

DIVISIÓN ARQUITECTURA Y MANTENIMIENTO

OBRA
EDIFICIO CENTRAL
MONTEVIDEO

FECHA	ANEXO	HOJA
OCTUBRE 2022		AI1

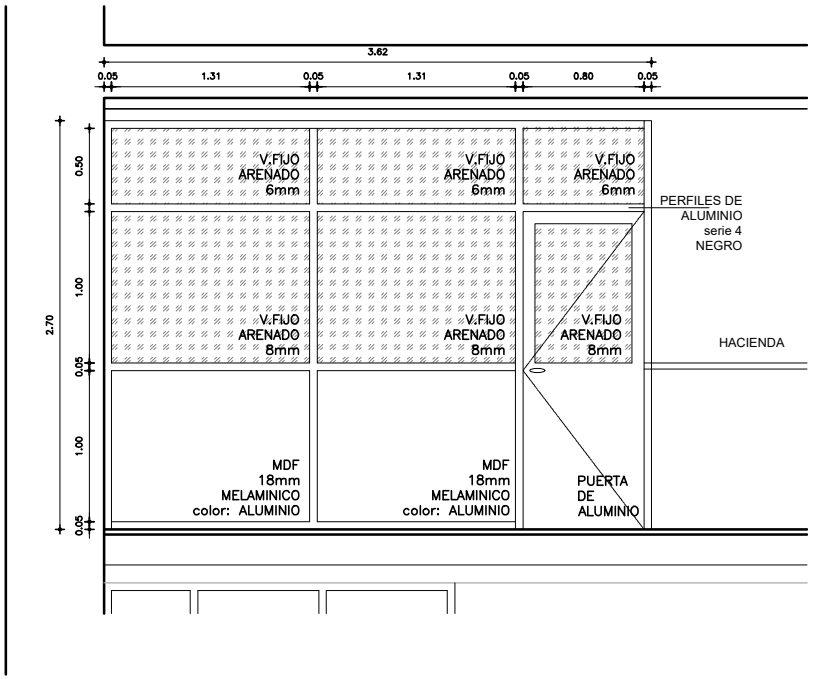

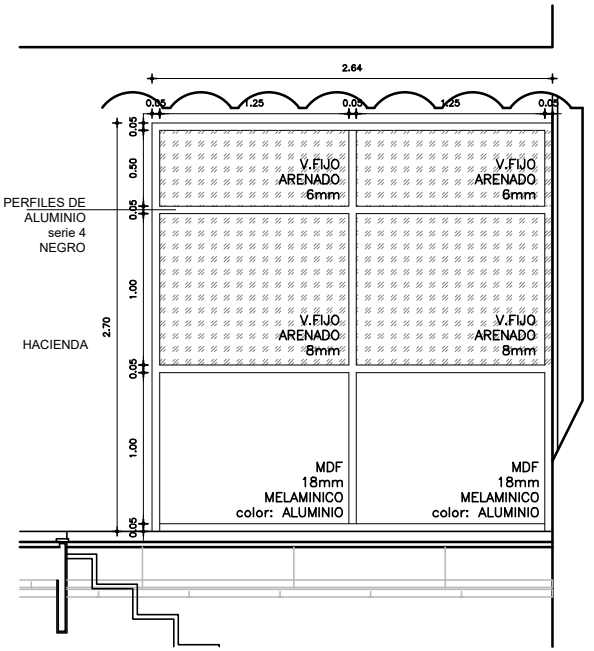

EJ. PUERTA DE ALUMINIO

NOTA
- Color de Melaminico verificación en obra
- Encuentro con bovedilla verificar en obra

DETALLE GENERAL DE MAMPARAS

ESCALA 1/50

TIPO	AI 1	CANTIDAD	-	IZQ.	-	UBICACIÓN	Planta Alta HACIENDA
				DER.	-		