ANEP | UTU | DIRECCIÓN GENERAL DE EDUCACIÓN TÉCNICO PROFESIONAL

TÉCNICOS: Enc. Tecnico Arq. Gerardo Taroco Rodríguez - Dibujante Inf. Axel Tomás

DIVISIÓN ARQUITECTURA Y MANTENIMIENTO

OBRA
EDIFICIO CENTRAL
MONTEVIDEO

FECHA	ANEXO	HOJA
OCTUBRE 2022		AI 2

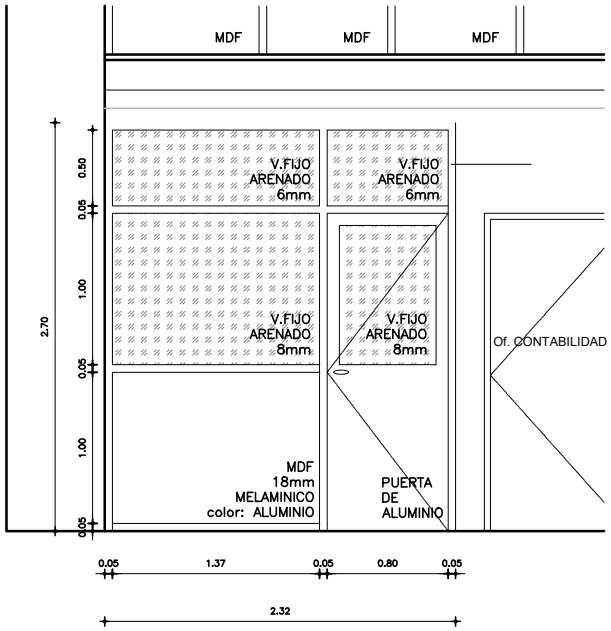

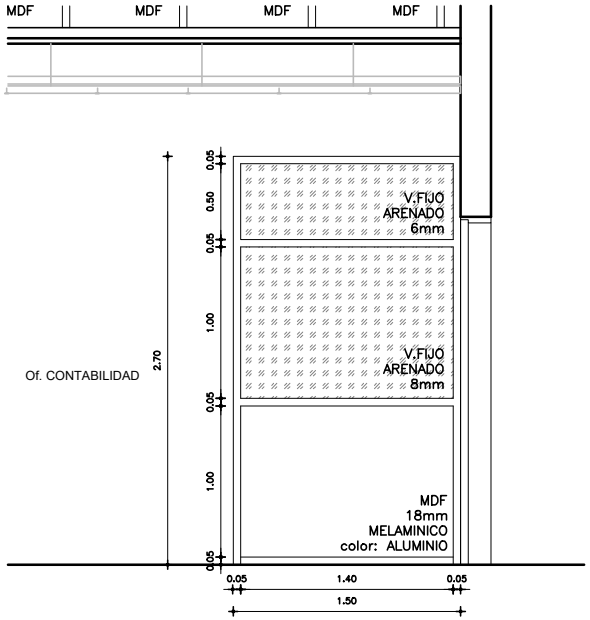

EJ. PUERTA DE ALUMINIO

NOTA
- Color de Melaminico verificación en obra

DETALLE GENERAL DE MAMPARAS

ESCALA 1/50

TIPO	AI 2	CANTIDAD	-	IZQ.	-	UBICACIÓN	Planta Baja Of. CONTABILIDAD
				DER.	-		