


## BAJAR ALTURA DE HOJA UN VIDRIO

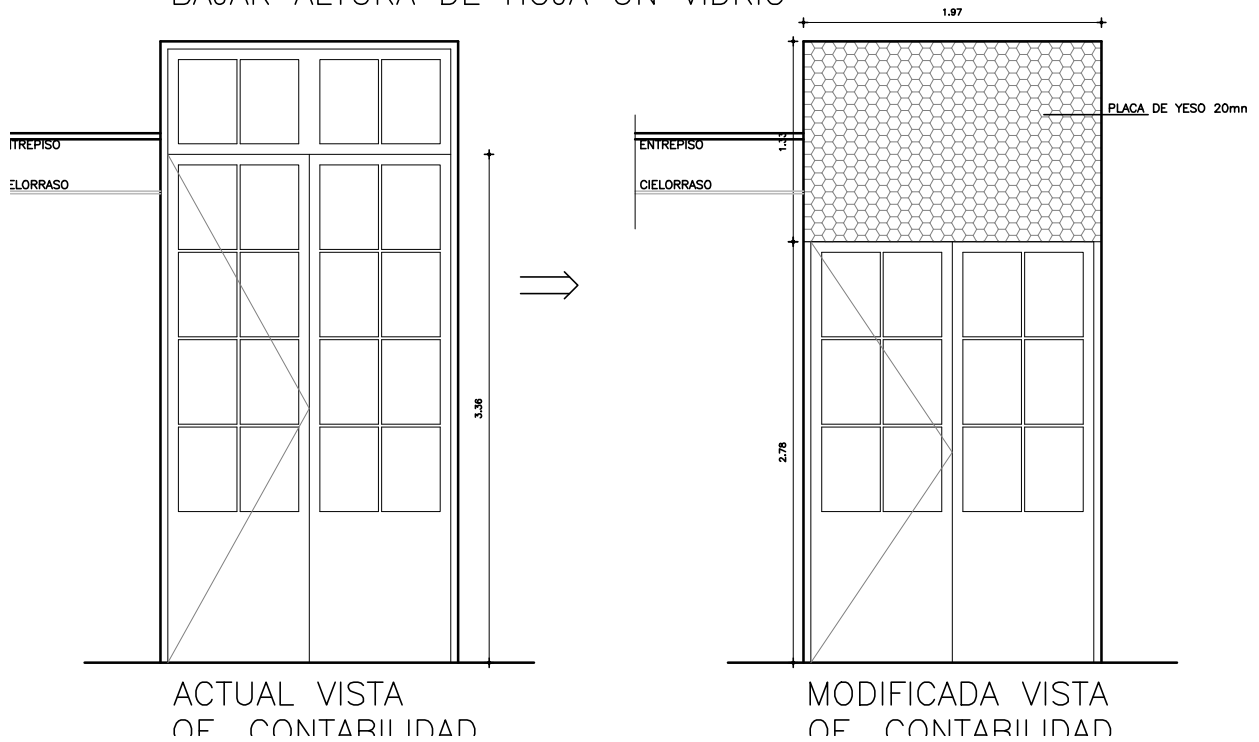

AJUSTE DE PUERTA PRINCIPAL

ESCALA 1/50

|      |    |          |   |      |   |           |                  |
|------|----|----------|---|------|---|-----------|------------------|
| TIPO | C3 | CANTIDAD | 1 | IZQ. | - | UBICACIÓN | Of. CONTABILIDAD |
|      |    |          |   | DER. | - |           |                  |