





PLANTA 1:50

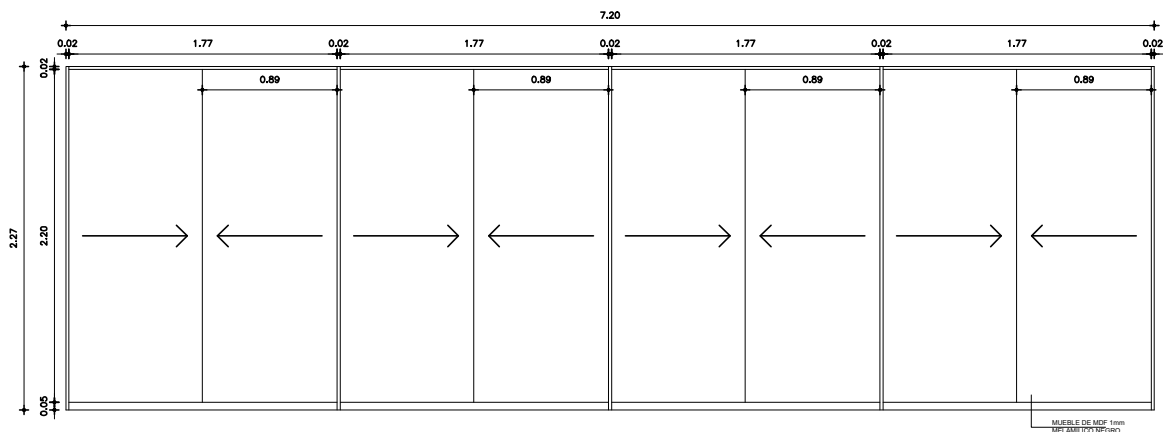

FACHADA 1:50

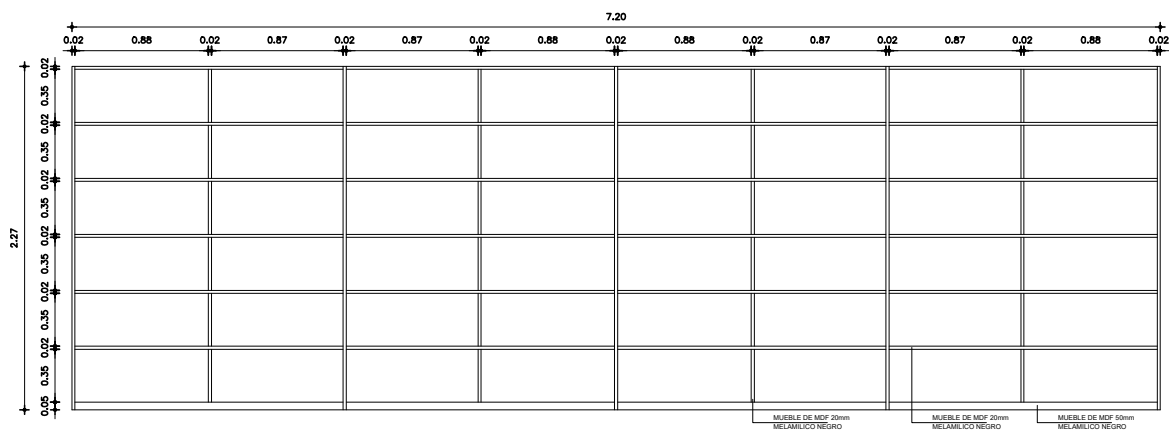

CORTE 1:50

MUEBLE ESCALAFON

ESCALA 1/50

TIPO	C4	CANTIDAD	2	IZQ.	-	UBICACIÓN	ESCALAFON
				DER.	-		