



2 UNIDADES

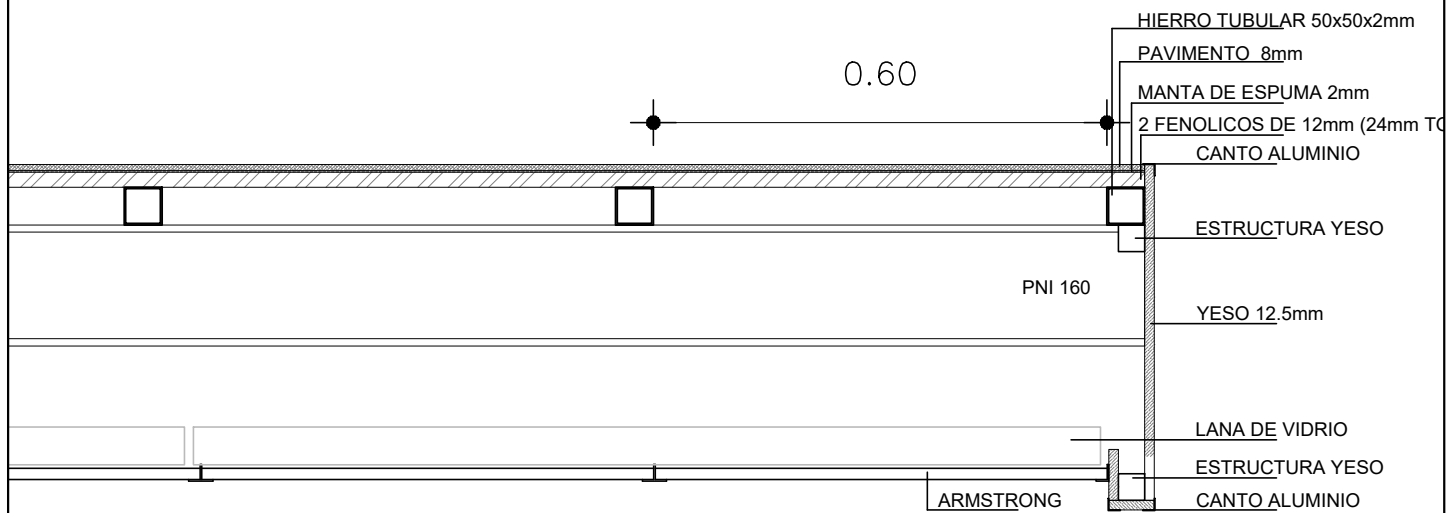

Esc. 1:10

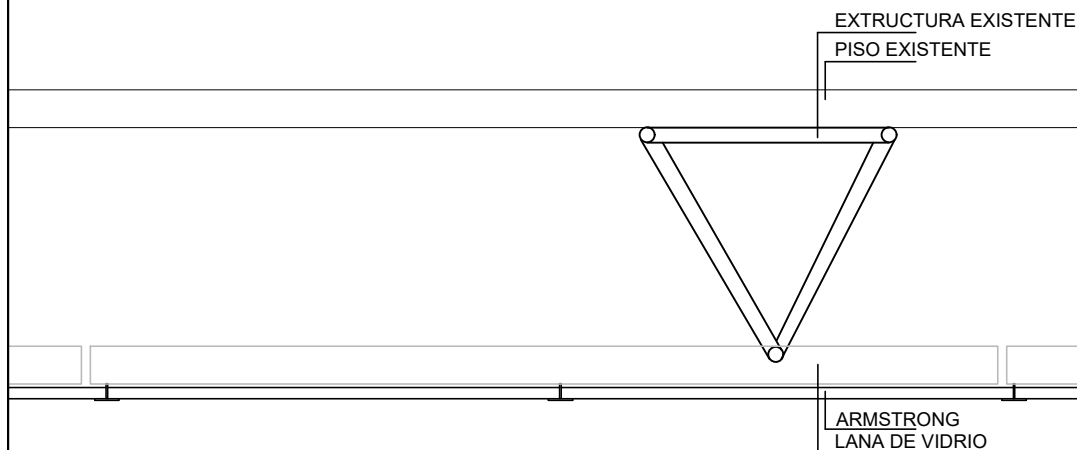

Esc. 1:10

NOTA:

El entrepiso existente se retira moquette y se coloca el pavimento nuevo. La estructura nueva se colocara a nivel con el piso existente, a retificar en obra

AJUSTE DE PUERTA PRINCIPAL

ESCALA 1/10

TIPO	H1	CANTIDAD	-	IZQ.	-	UBICACIÓN	Oficina 25
				DER.	-		