


FACHADA NORTE

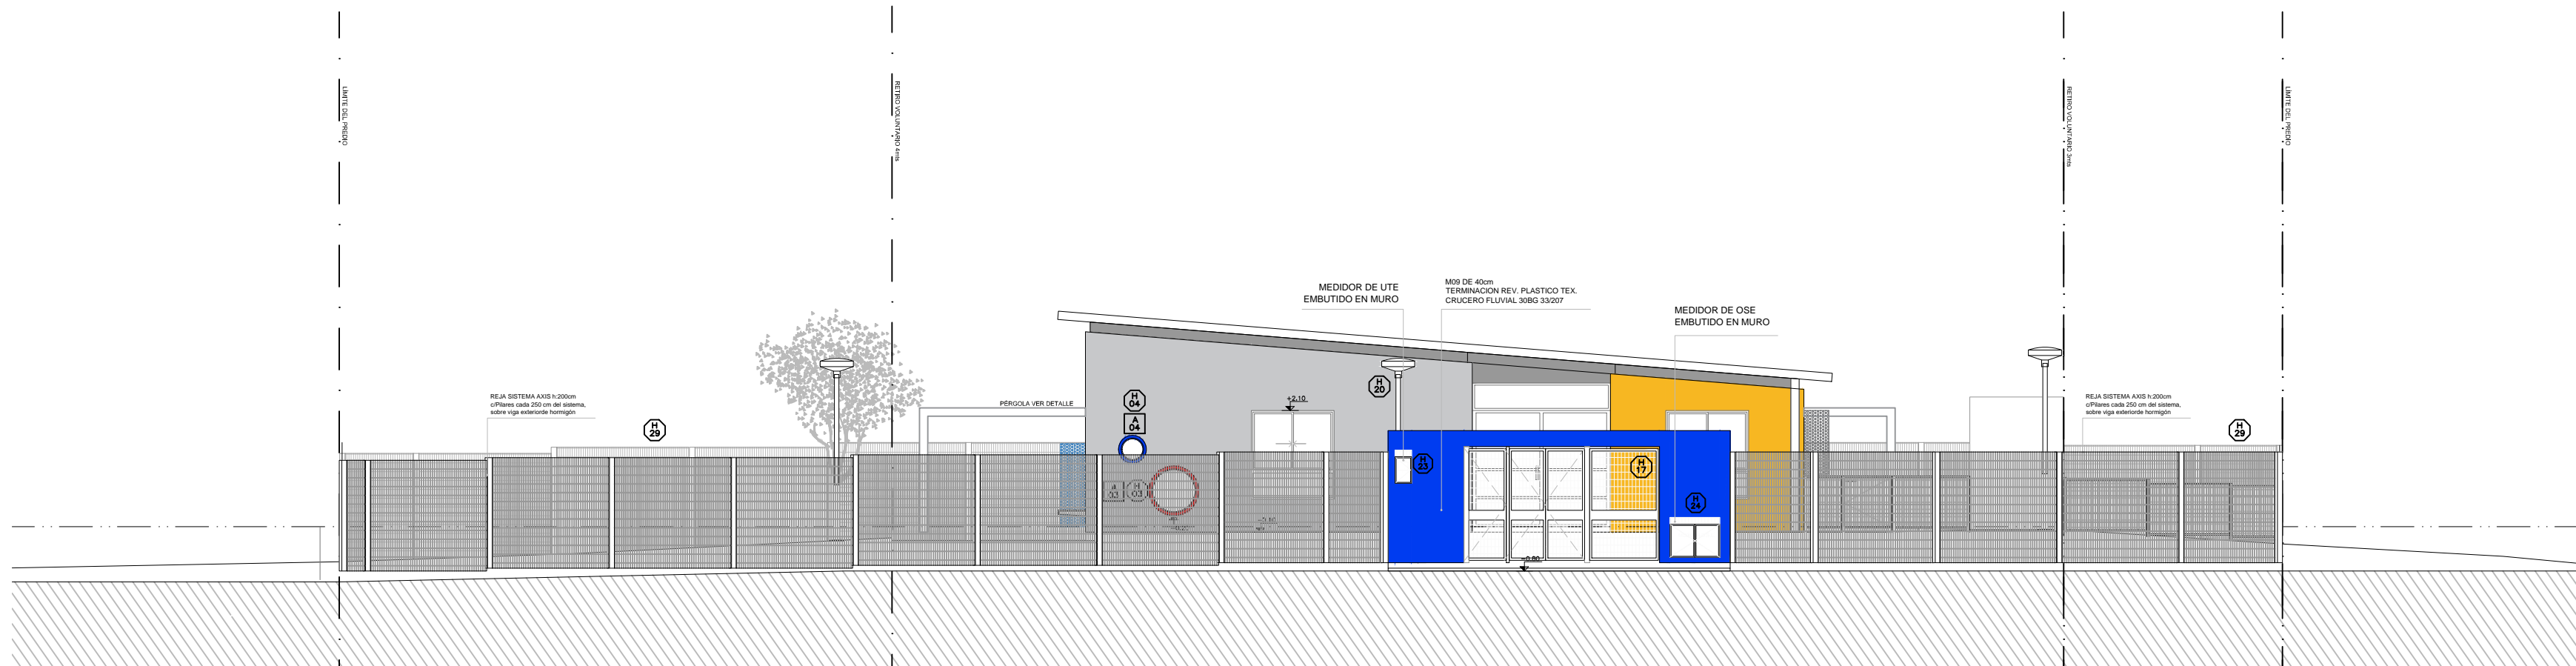

NOTA IMPORTANTE:
TODAS LAS DIMENSIONES QUE SEAN SUJETAS
A VERIFICACION EN OBRA, LAS DIMENSIONES
QUE APAREZCAN EN EL PLANO SON INDICATIVAS
EL +0.00 SE CORRESPONDE A LA CURVA +49.00 DEL PLANO DEL
RELEVAMIENTO DEL AGRIMENSOR COINCIDENTE CON EL NPT
INTERIOR DE P.B DEL EDIFICIO

Anteproyecto			
CAIF SALTO - CIUDAD		RESPONSABLE TÉCNICO	
DIRECCIÓN: -		NOMBRE:	
PADRÓN: 38135		Tel: TEL_CEL	
LLAMADO:		CÓDIGO DE OBRA: 100 FIMO SA	
FECHA REALIZACIÓN:		NOMBRE:	
REVISIÓN 1		Tel: TEL_CEL	
2		TÉCNICO ASESOR	
3		NOMBRE:	
4		Tel: TEL_CEL	
5			
Rubro			
ALBANILERÍA			
ESCALA: 1:100		ARCHIVO: CAIF SALTO CIUDAD_Altazares y cortes	
Lámina			
FACHADAS 1:100			