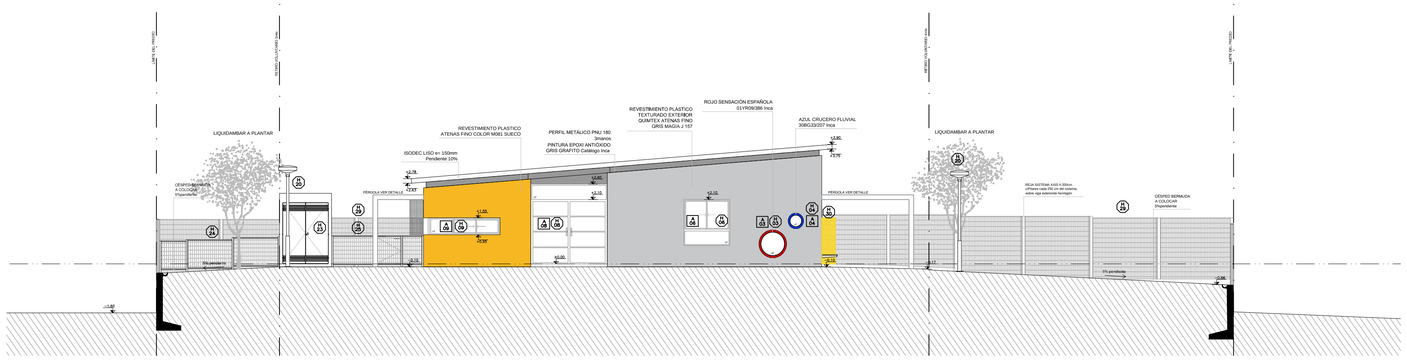

FACHADA SUR

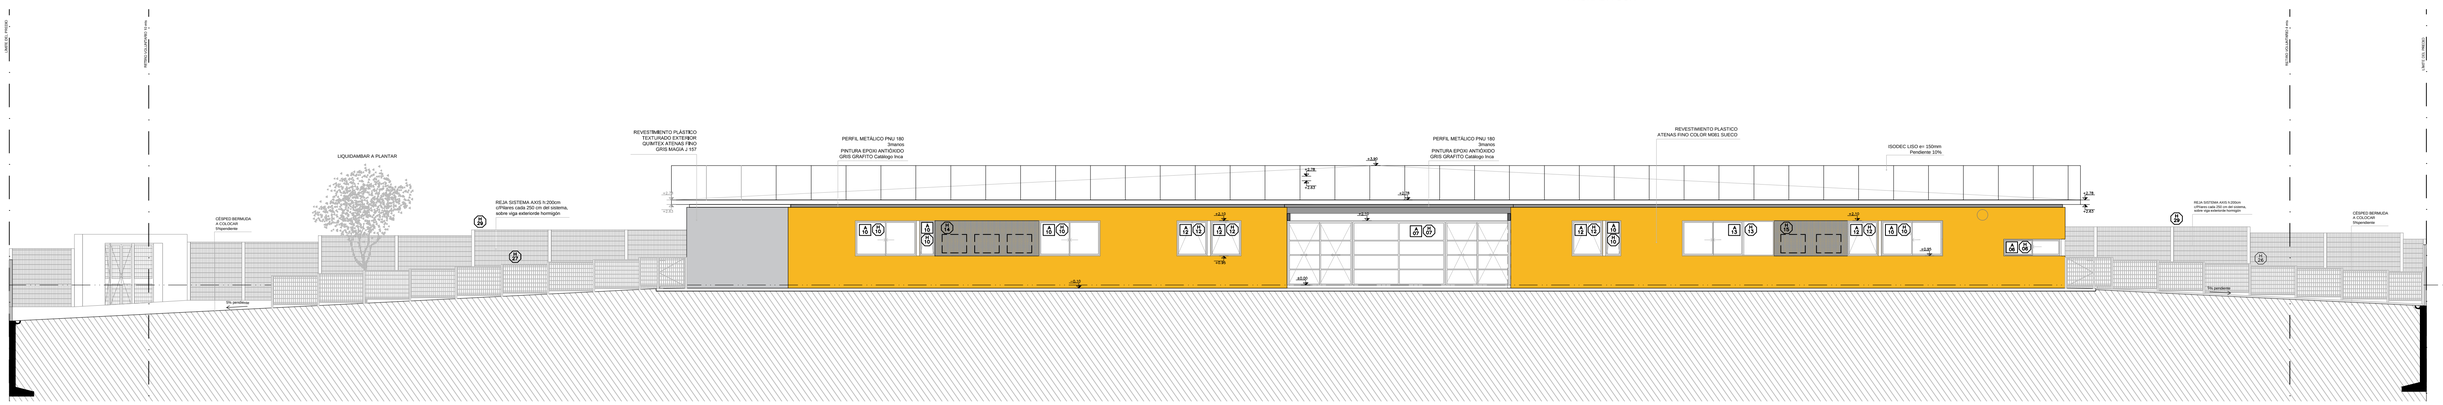

FACHADA OESTE

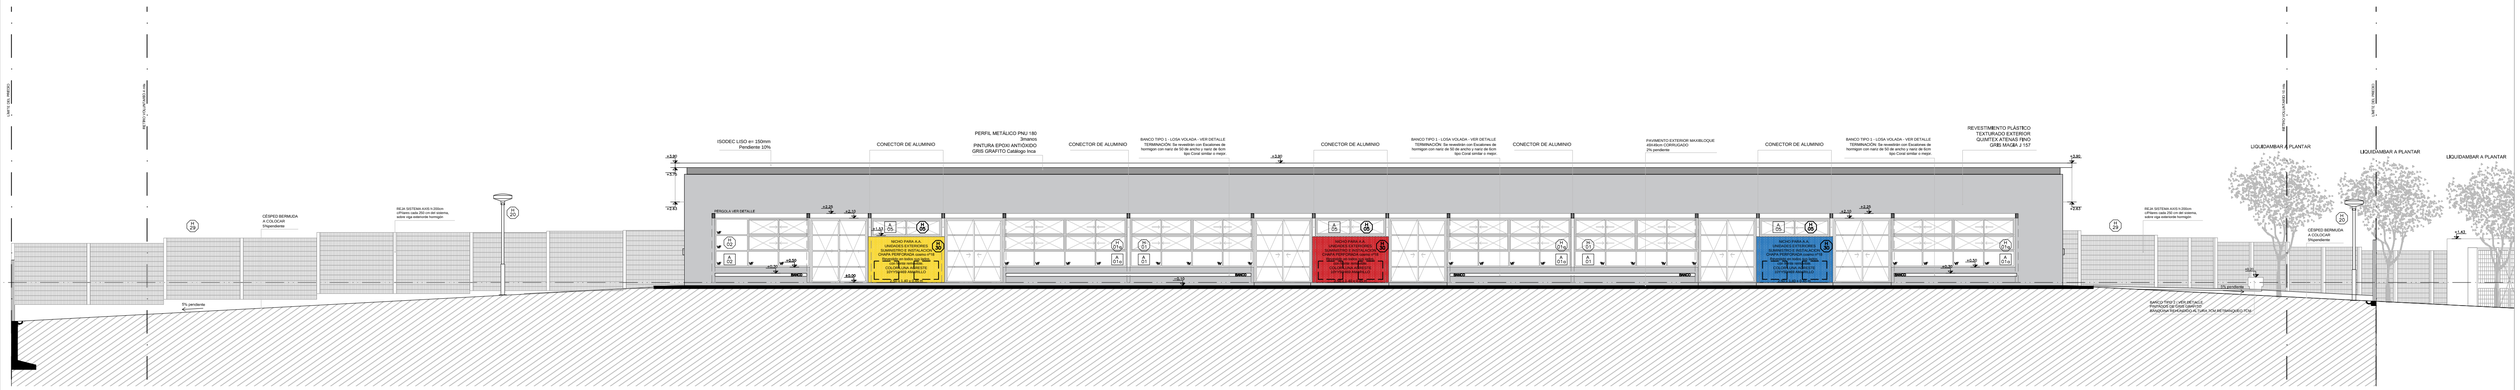

FACHADA ESTE

NOTA IMPORTANTE:

TODAS LAS DIMENSIONES QUEDAN SUJETAS
A VERIFICACIÓN EN OBRA. LAS DIMENSIONES
QUE APAREZCAN EN EL PLANO SÓN INDICATIVAS.

EL ±0.00 SE CORRESPONDE A LA CURVA +49.00 DEL PLANO DEL RELEVAMIENTO DEL AGRIMENSOR COINCIDENTE CON EL NPT INTERIOR DE P.B DEL EDIFICIO

Anteproyecto	CND CORPORACIÓN NACIONAL PARA EL DESARROLLO
CAIF SALTO - CIUDAD	
DIRECCIÓN: -	RESPONSABLE TÉCNICO
PADRÓN: 38135	NOMBRE
LLAMADO: / CÓDIGO DE OBRA: 100 FI MO SA	Mail: MAIL
FECHA REALIZACIÓN:	Tel.: TEL-CEL
REVISIÓN: 1	TÉCNICO ASESOR
2	NOMBRE
3	Mail: X@.COM
4	Tel.: TEL_CEL
5	
Rubro: ALBAÑILERÍA	AL06
ESCALA: 1_100 / ARCHIVO: CAIF SALTO CIUDAD_ Alzados y cortes	
Lámina: FACHADAS 1:100	