




CORTE EE

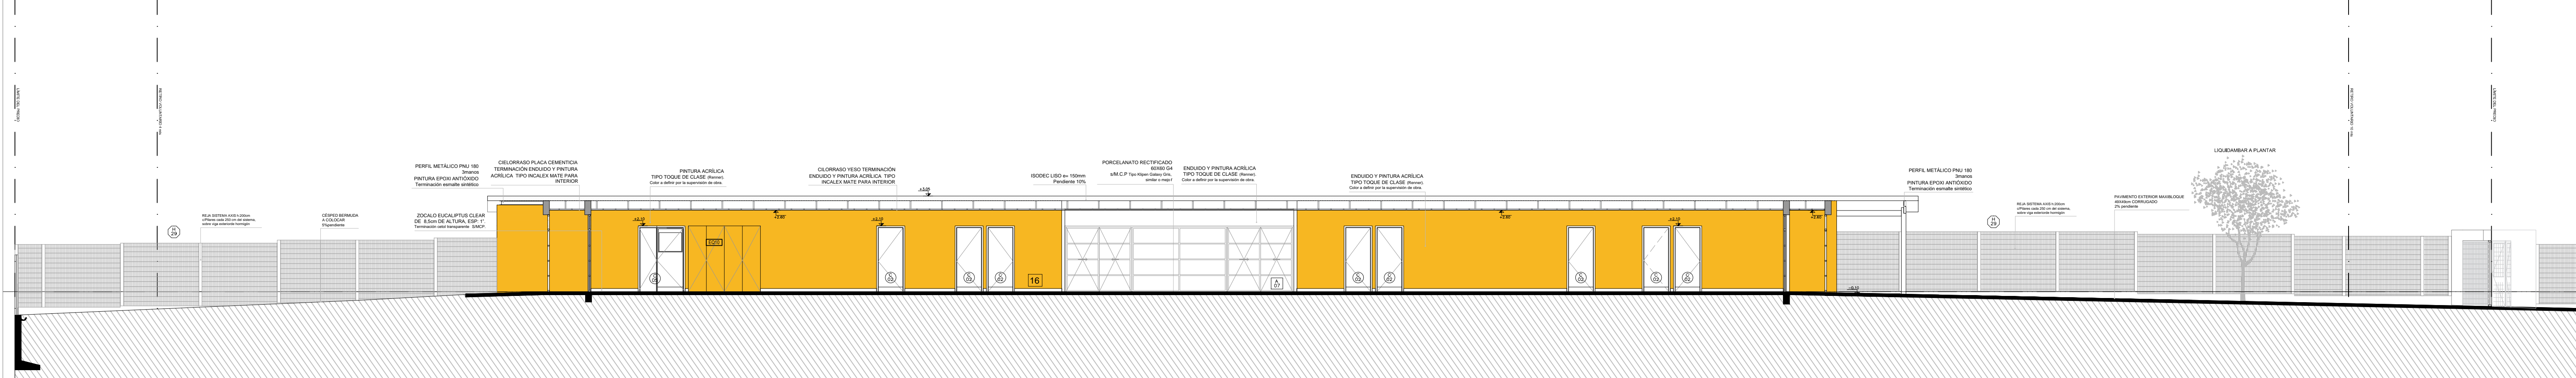

CORTE FF

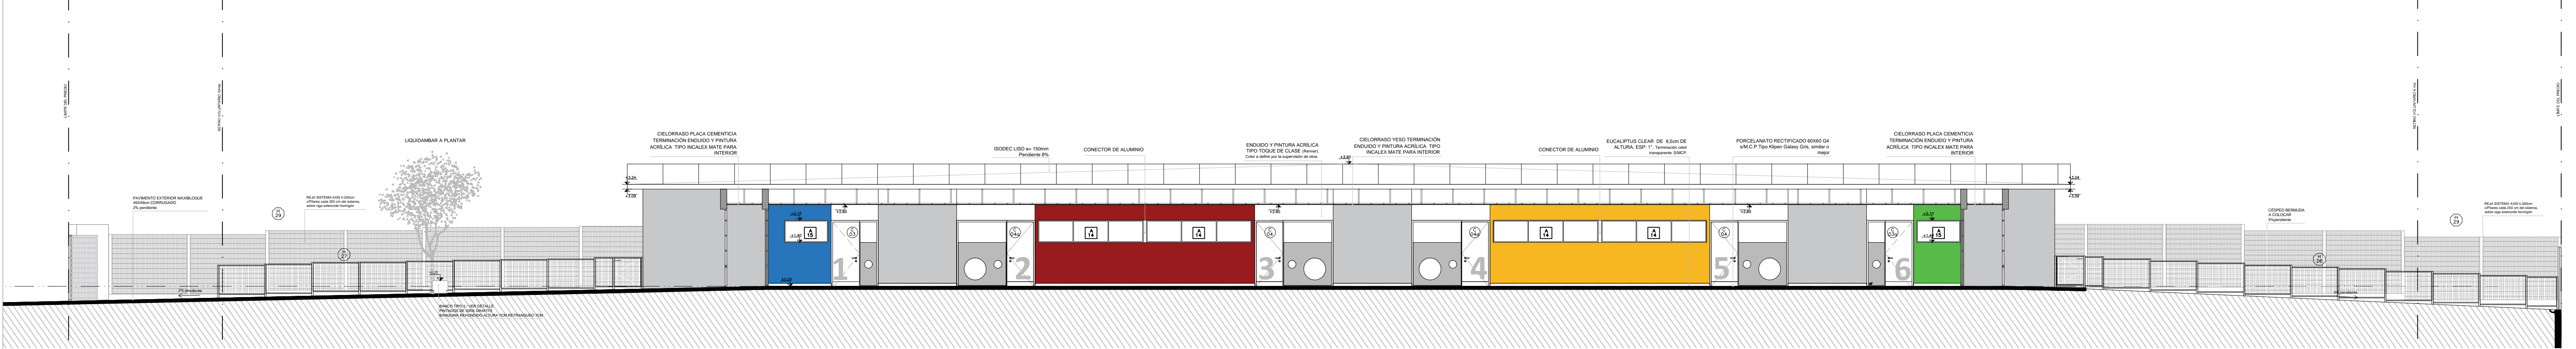


CORTE HH

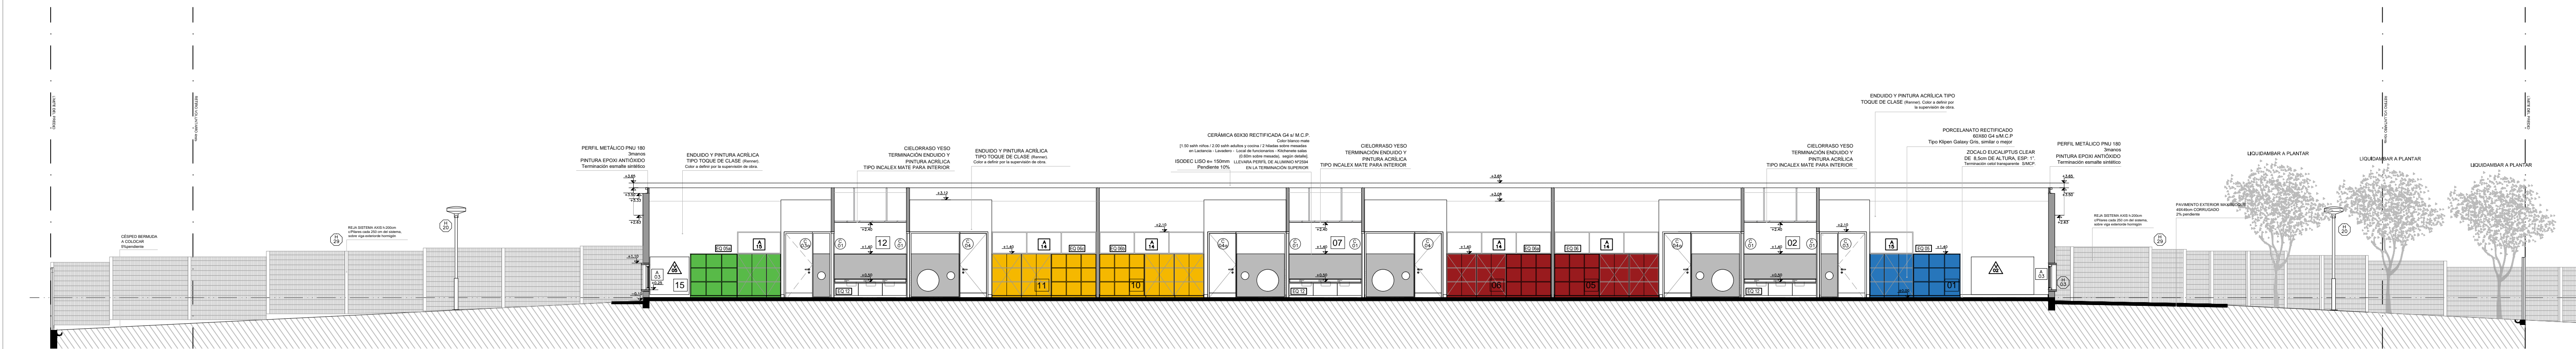

CORTE GG

NOTA IMPORTANTE:
TODAS LAS DIMENSIONES QUE SEAN SUJETAS
A VERIFICACION EN OBRA, LAS DIMENSIONES
QUE APAREZCAN EN EL PLANO SON INDICATIVAS.
EL +0.00 SE CORRESPONDE A LA CURVA +89.88 DEL PLANO DEL
RELEVAMIENTO DEL AGRIENSOR COINCIDENTE CON EL NPT
INTERIOR DE P.B DEL EDIFICIO

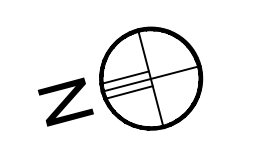

Anteproyecto		
CAIF SALTO - CIUDAD		
DIRECCION:		
PADRON: 38135		
LLAMADO:		CODIGO DE OBRA: 100 FIMO SA
FECHA REALIZACION:		
REVISION:		
1		
2		
3		
4		
5		
RUBRO		
ALBANILERIA		
ESCALA: 1:100		ARCHIVO: CAIF SALTO CIUDAD - Alzados y cortes
Lamina		
CORTES LONGITUDINALES 1:100		
RESPONSABLE TECNICO		
NOMBRE:		
Mai: MAI		
TEL: TEL-CEL		
TECNICO ASESOR		
NOMBRE:		
Mai: XIB COM		
TEL: TEL-CEL		
AL08		