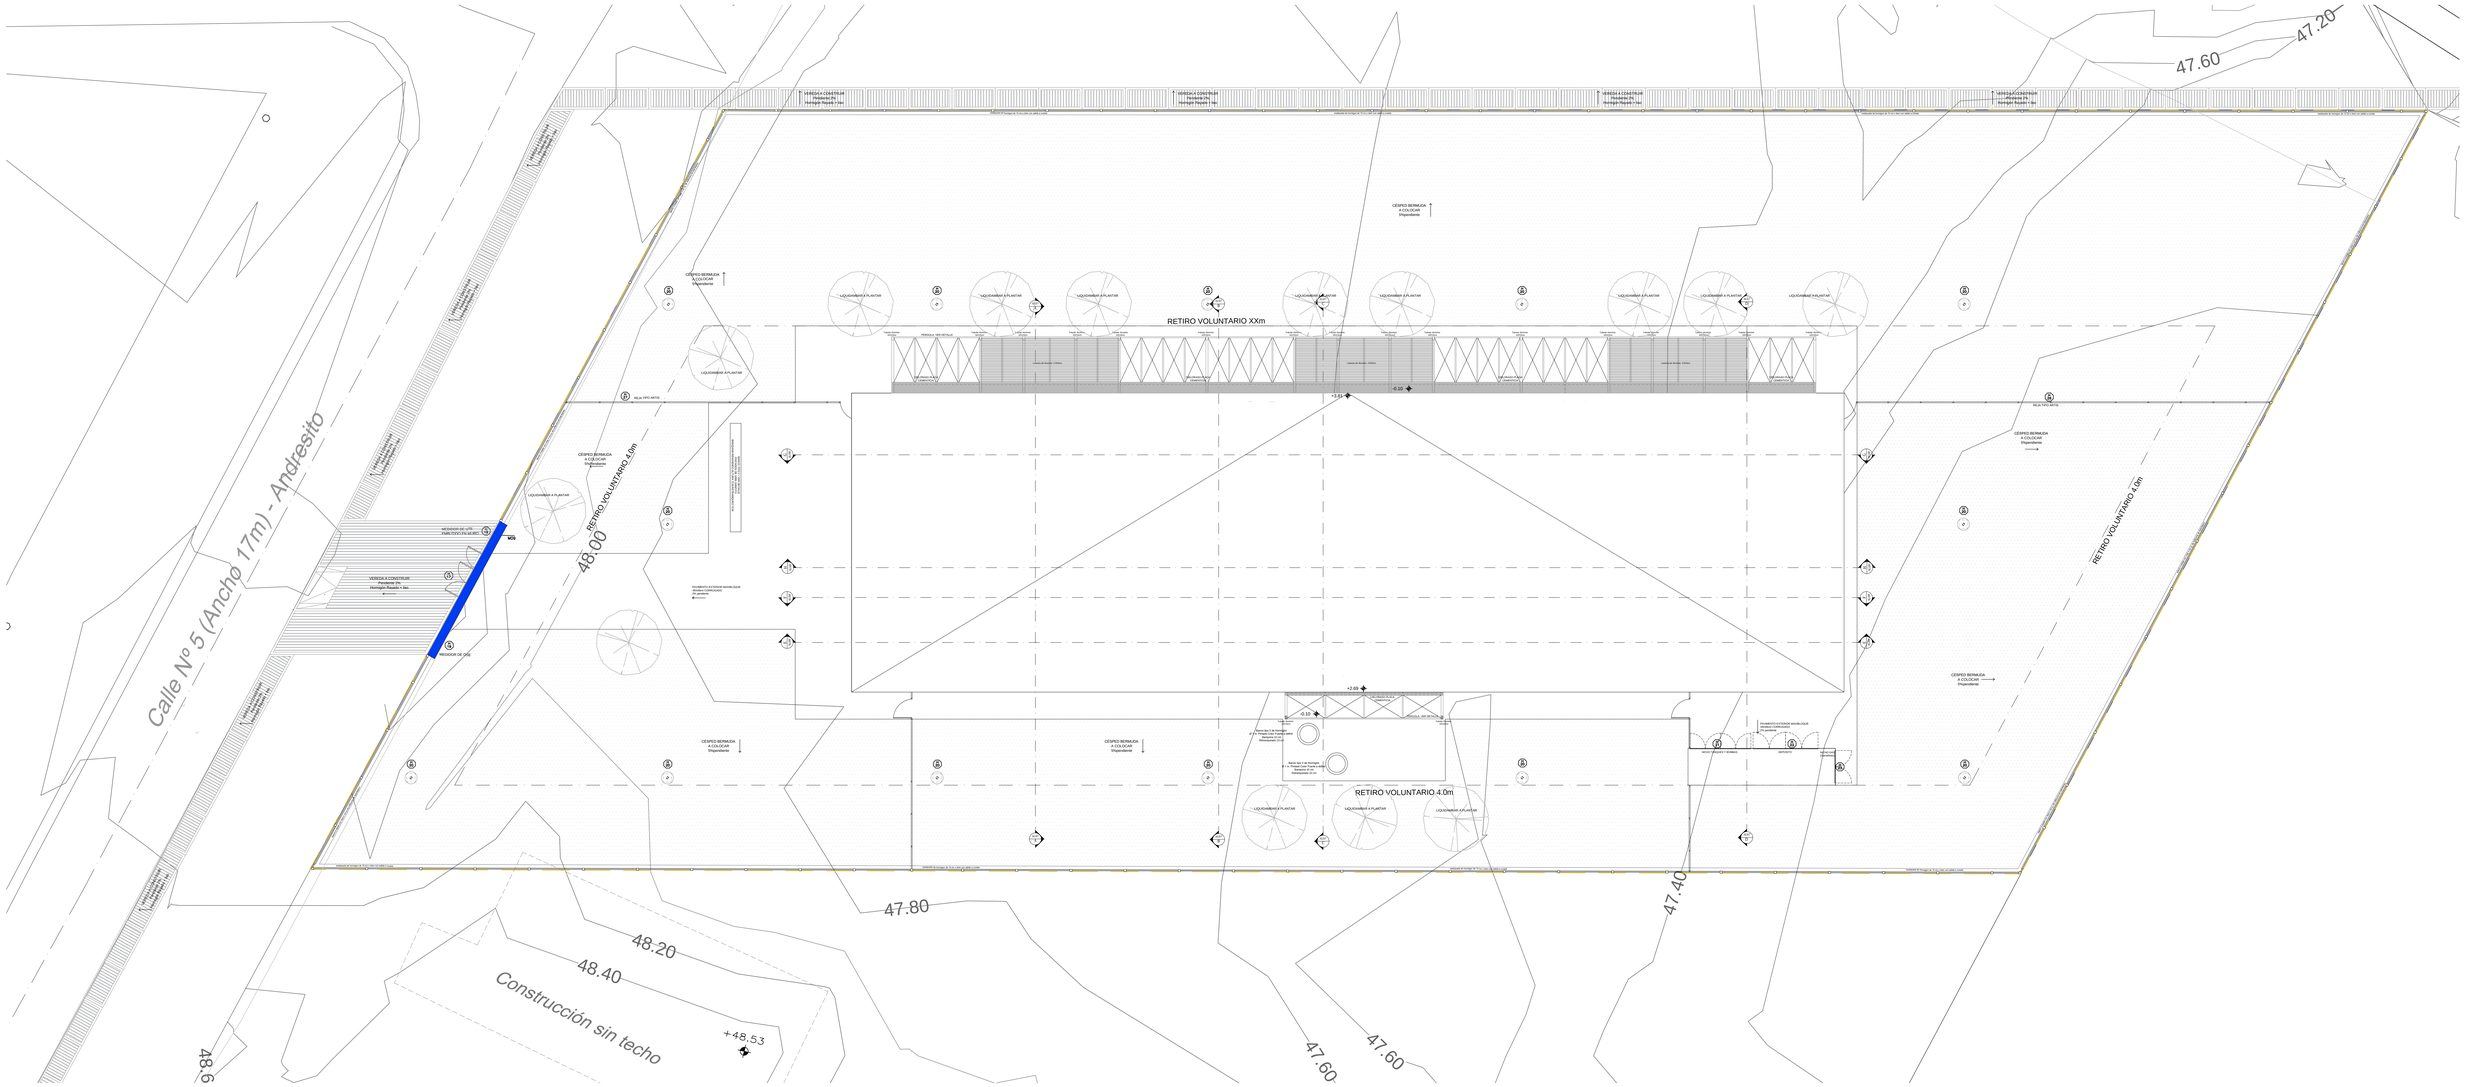
Calle Nº 5 (Ancho 17m) - Asfaltado
Calle Nº 5 (Ancho 17m) - Andresito
RETIRO VOLUNTARIO XXm
RETIRO VOLUNTARIO 4.0m
RETIRO VOLUNTARIO 4.0m
48.00
47.20
47.60
47.80
48.20
48.40
48.6
47.40
47.60
47.60
+48.53
Construcción sin techo
CÉSPED BERMUDA A COLOCAR Proporcionar
LIQUIDAMBAR A PLANTAR
PALM. TIPO ARTIFICIAL
VEREDA A CONSTRUIR Hormigón Rayado e=8cm
SUMIDERO DE LUZ
SUMIDERO DE GAS
PAVIMENTO EXTERIOR MARMOLOSUR Alto=0cm CORRELOCADO P/ pendiente
+3.61
-0.10
+2.69
-0.30
Retiro Sist. C.Ar.Ventilación Ø 110 c/ Tapa Cromada Sobre Losa Alto=0cm P/ pendiente