


ALZADO

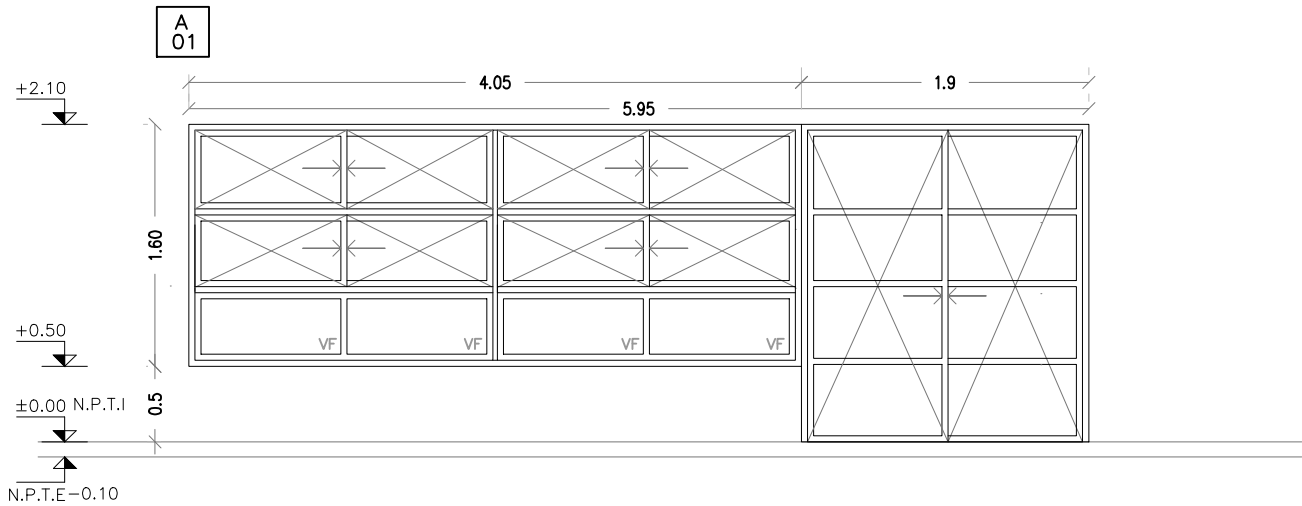

PUERTA VENTANA – FIJA – CORREDIZA
(PROBBA O SUPERIOR SEGUN LA DIMENSION DE LA ABERTURA)
SE COLOCAN CON PREMARCO SUJETO A ALBAÑILERIA U HORMIGON ARMADO
MEDIANTE TACOS DE EXPANSIÓN.

					ESCALA 1/50			
TIPO	A01	CANTIDAD	2	IZQ.		UBICACION	SALA 02 Y 04	
			DER.					
TERMINACION		ANODIZADO NATURAL 10 MICRAS MINIMO. COLOR A DEFINIR POR LA SUPERVISIÓN DE OBRA						
VIDRIOS		ESPESOR: 6mm (LAMINADO 3+3mm)						
		COLOCACION: CON PREMARCO						
OBSERVACIONES		EN PUERTAS Y VENTANAS CORREDIZAS CON CIERRE EMBUTIDO TIPO FEC1042 CIERRE AUTOMÁTICO SIN LLAVE COLOR NEGRO						

NOTA . TODAS LAS MEDIDAS SE VERIFICARAN EN OBRA.
· Los marcos se amuraran sin sus correspondientes hojas, y deberán entregarse protegidos contra eventuales manchas por mortero de cal o cemento
· Todas las aberturas se dibujan vistas desde el exterior. Las medidas son en metros.