


A01a

ABERTURA ALUMINIO / SALA 01, 03 Y 05

Escala: 1/50
Fecha: 2023

CAIF SALTO
ALUMINIO

ALZADO

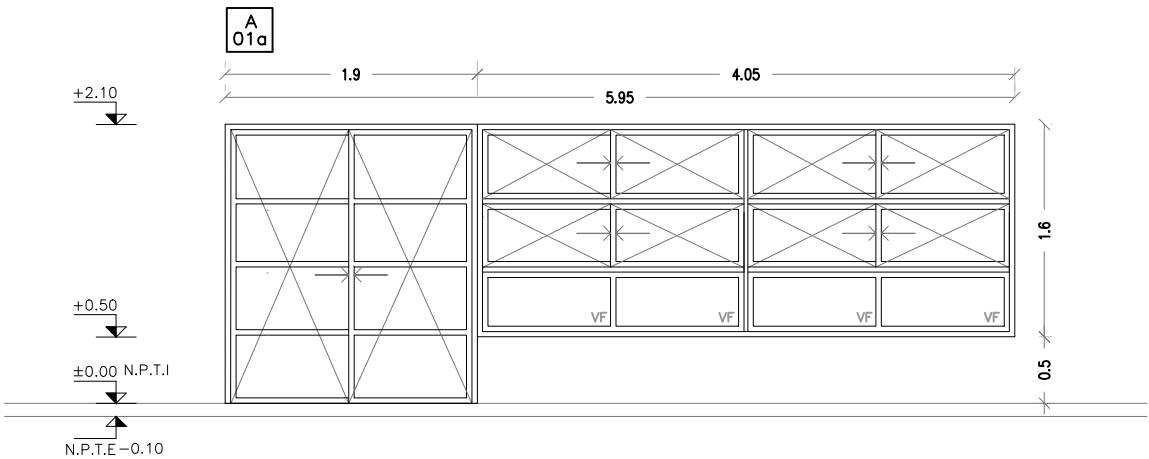

PUERTA VENTANA – FIJA – CORREDIZA
(PROBBA O SUPERIOR SEGUN LA DIMENSION DE LA ABERTURA)
SE COLOCAN CON PREMARCO SUJETO A ALBAÑILERIA U HORMIGON ARMADO
MEDIANTE TACOS DE EXPANSIÓN.

ESCALA 1/50

TIPO	A01a	CANTIDAD	3	IZQ. DER.	UBICACION	SALA 01, 03 Y 05
TERMINACION	ANODIZADO NATURAL 10 MICRAS MINIMO. COLOR A DEFINIR POR LA SUPERVISIÓN DE OBRA					
VIDRIOS	ESPESOR: 6mm (LAMINADO 3+3mm)					
	COLOCACION: CON PREMARCO					
OBSERVACIONES	EN PUERTAS Y VENTANAS CORREDIZAS CON CIERRE EMBUTIDO TIPO FEC1042 CIERRE AUTOMÁTICO SIN LLAVE COLOR NEGRO					

- NOTA . TODAS LAS MEDIDAS SE VERIFICARAN EN OBRA.
- . Los marcos se amuraran sin sus correspondientes hojas, y deberán entregarse protegidos contra eventuales manchas por mortero de cal o cemento
 - . Todas las aberturas se dibujan vistas desde el exterior. Las medidas son en metros.