


A06

ABERTURA ALUMINIO / ADMINISTRACION Y SALAS 01 Y 06

Escala: 1/50  
Fecha: 2023

CAIF SALTO  
ALUMINIO

ALZADO

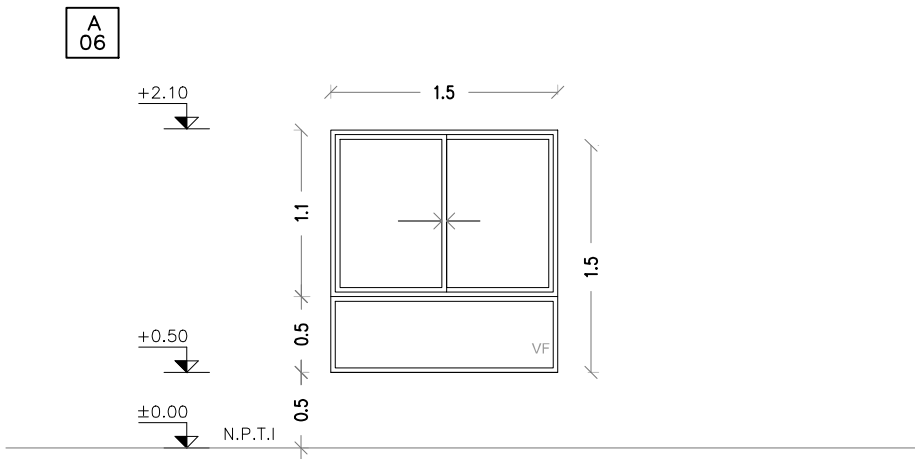

VENTANA – FIJA – CORREDIZA  
(PROBBA O SUPERIOR SEGUN LA DIMENSION DE LA ABERTURA)  
SE COLOCAN CON PREMARCO SUJETO A ALBAÑILERIA U HORMIGON ARMADO MEDIANTE TACOS DE EXPANSIÓN.

ESCALA	1/50
--------	------

TIPO	A06	CANTIDAD	3	IZQ.	DER.	UBICACION	ADMINISTRACION, SALA 01 Y 06
------	-----	----------	---	------	------	-----------	------------------------------

TERMINACION	ANODIZADO NATURAL 10 MICRAS MINIMO. COLOR A DEFINIR POR LA SUPERVISIÓN DE OBRA
-------------	--

VIDRIOS	ESPESOR:	6mm (LAMINADO 3+3mm)
	COLOCACION:	CON PREMARCO

OBSERVACIONES	EN PUERTAS Y VENTANAS CORREDIZAS CON CIERRE EMBUTIDO TIPO FEC1042 CIERRE AUTOMÁTICO SIN LLAVE COLOR NEGRO
---------------	---

NOTA . TODAS LAS MEDIDAS SE VERIFICARAN EN OBRA.  
. Los marcos se amuraran sin sus correspondientes hojas, y deberán entregarse protegidos contra eventuales manchas por mortero de cal o cemento  
. Todas las aberturas se dibujan vistas desde el exterior. Las medidas son en metros.