

A09


ABERTURA ALUMINIO / COCINA

Escala: 1/50  
Fecha: 2023

CAIF SALTO  
ALUMINIO

PLANTA

ALZADO

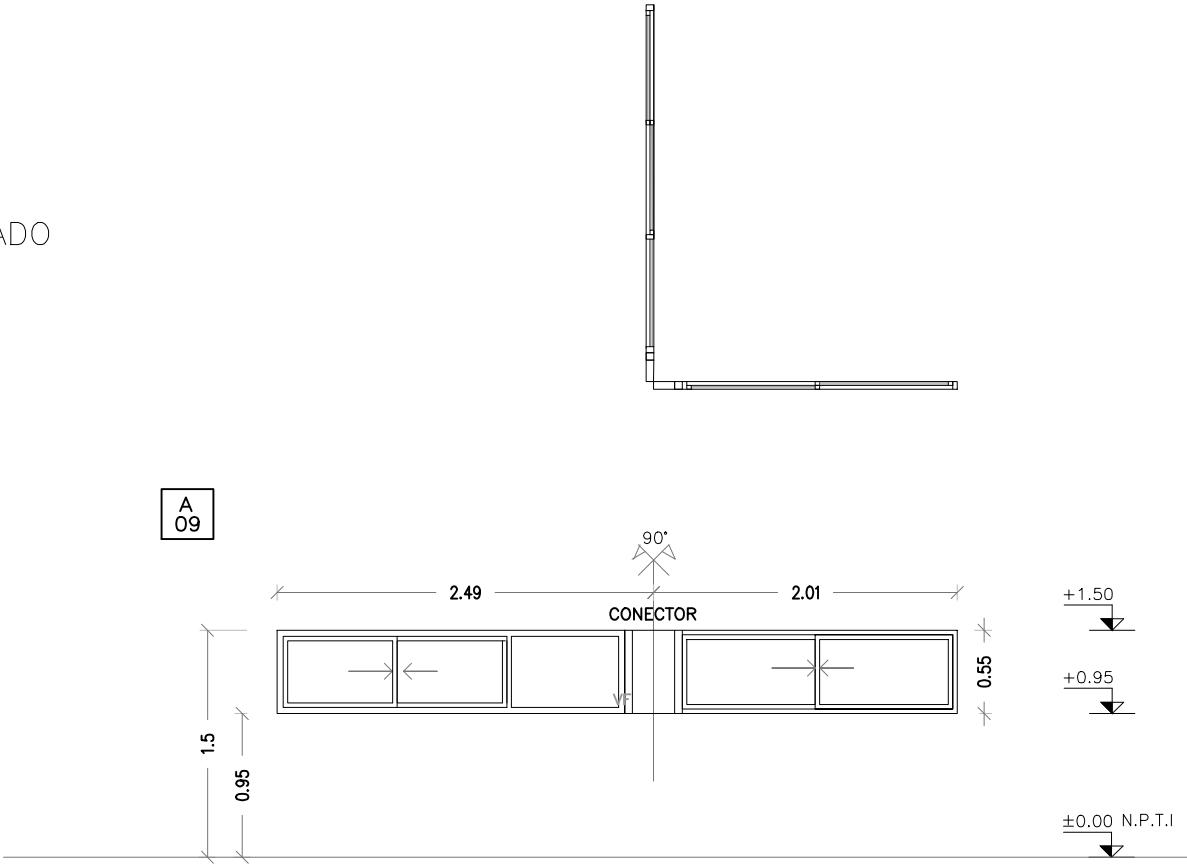

VENTANA – FIJA – CORREDIZA  
(PROBBA O SUPERIOR SEGUN LA DIMENSION DE LA ABERTURA)  
SE COLOCAN CON PREMARCO SUJETO A ALBAÑILERIA U HORMIGON ARMADO  
MEDIANTE TACOS DE EXPANSIÓN.

ESCALA 1/50

TIPO	A09	CANTIDAD	1	IZQ. DER.	UBICACION	COCINA
------	-----	----------	---	--------------	-----------	--------

TERMINACION	ANODIZADO NATURAL 10 MICRAS MINIMO. COLOR A DEFINIR POR LA SUPERVISIÓN DE OBRA
-------------	--

VIDRIOS	ESPESOR: 6mm (LAMINADO 3+3mm)
	COLOCACION: CON PREMARCO
OBSERVACIONES	EN PUERTAS Y VENTANAS CORREDIZAS CON CIERRE EMBUTIDO TIPO FEC1042 CIERRE AUTOMÁTICO SIN LLAVE COLOR NEGRO LLEVA MOSQUITERO CORREDIZO

NOTA . TODAS LAS MEDIDAS SE VERIFICARAN EN OBRA.  
. Los marcos se amuraran sin sus correspondientes hojas, y deberán entregarse protegidos contra eventuales manchas por mortero de cal o cemento  
. Todas las aberturas se dibujan vistas desde el exterior. Las medidas son en metros.