


A12

ABERTURA ALUMINIO / SALA DE LACTANCIA,
DEPÓSITO GENERAL I Y DESPENSA

Escala: 1/50
Fecha: 2023

CAIF SALTO
ALUMINIO

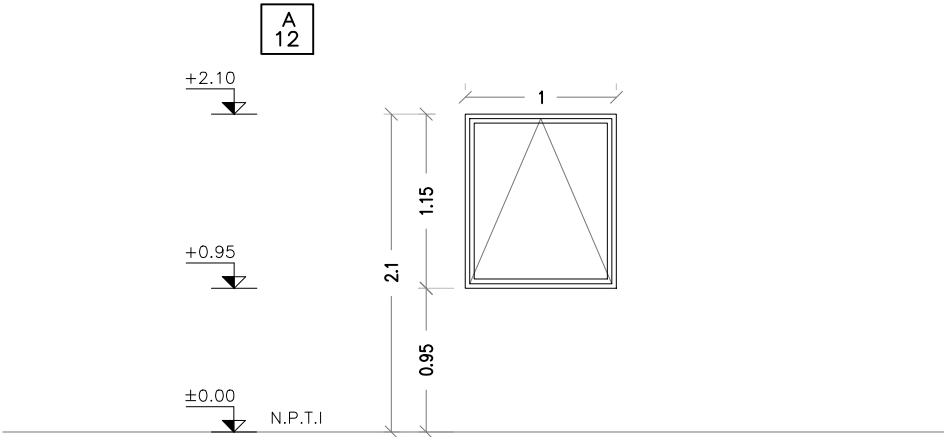

VENTANA – TABAQUERA
(PROBBA O SUPERIOR SEGUN LA DIMENSION DE LA ABERTURA)

SE COLOCAN CON PREMARCO SUJETO A ALBAÑILERIA U HORMIGON ARMADO
MEDIANTE TACOS DE EXPANSIÓN.

ESCALA 1/50

TIPO	A12	CANTIDAD	4	IZQ. DER.	UBICACION	DEPOSITO GENERAL I, SALA DE LACTANCIA Y DESPENSA
TERMINACION	ANODIZADO NATURAL 10 MICRAS MINIMO. COLOR A DEFINIR POR LA SUPERVISIÓN DE OBRA					
VIDRIOS	ESPESOR: 6mm (LAMINADO 3+3mm)					
	COLOCACION: CON PREMARCO					
OBSERVACIONES	VIDRIO FANTASIA MINI BOREAL EN LACTANCIA, DEPÓSITO Y DESPENSA					

NOTA . TODAS LAS MEDIDAS SE VERIFICARAN EN OBRA.
. Los marcos se amuraran sin sus correspondientes hojas, y deberán entregarse protegidos contra eventuales manchas por mortero de cal o cemento
. Todas las aberturas se dibujan vistas desde el exterior. Las medidas son en metros.