

A13

ABERTURA ALUMINIO / LOCAL FUNCIONARIOS


Escala: 1/50

Fecha: 2023

CAIF SALTO

ALUMINIO

ALZADO

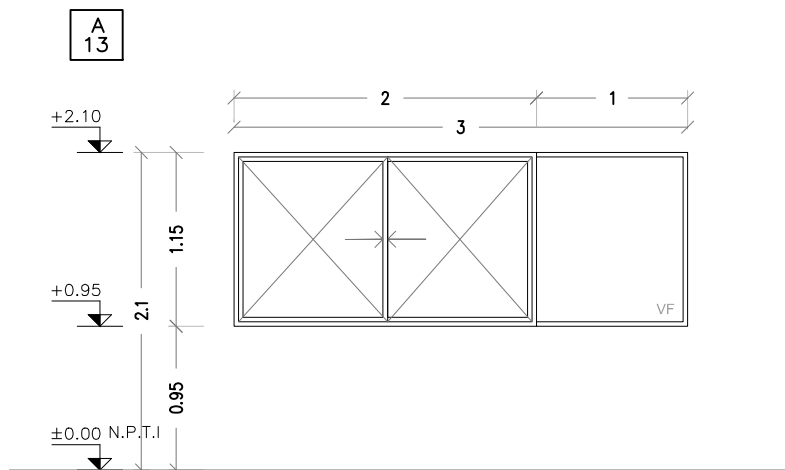

VENTANA — CORREDIZA Y FIJA  
(PROBBA O SUPERIOR SEGUN LA DIMENSION DE LA ABERTURA)

SE COLOCAN CON PREMARCO SUJETO A ALBAÑILERIA U HORMIGON ARMADO  
MEDIANTE TACOS DE EXPANSIÓN.

ESCALA 1/50

TIPO	A13	CANTIDAD	1	IZQ. DER.	UBICACION	LOCAL FUNCIONARIOS
TERMINACION	ANODIZADO NATURAL 10 MICRAS MINIMO. COLOR A DEFINIR POR LA SUPERVISIÓN DE OBRA					
VIDRIOS	ESPESOR: 6mm (LAMINADO 3+3mm)					
	COLOCACION: CON PREMARCO					
OBSERVACIONES	LAS ABERTURAS LLEVARAN MOSQUITERO MOVIL EN PUERTAS Y VENTANAS CORREDIZAS CON CIERRE EMBUTIDO TIPO FEC1042 CIERRE AUTOMÁTICO SIN LLAVE COLOR NEGRO					

NOTA . TODAS LAS MEDIDAS SE VERIFICARAN EN OBRA.

- . Los marcos se amuraran sin sus correspondientes hojas, y deberán entregarse protegidos contra eventuales manchas por mortero de cal o cemento
- . Todas las aberturas se dibujan vistas desde el exterior. Las medidas son en metros.