


A14

ABERTURA ALUMINIO / S02, S03, S04, S05

Escala: 1/50
Fecha: 2023

CAIF SALTO
ALUMINIO

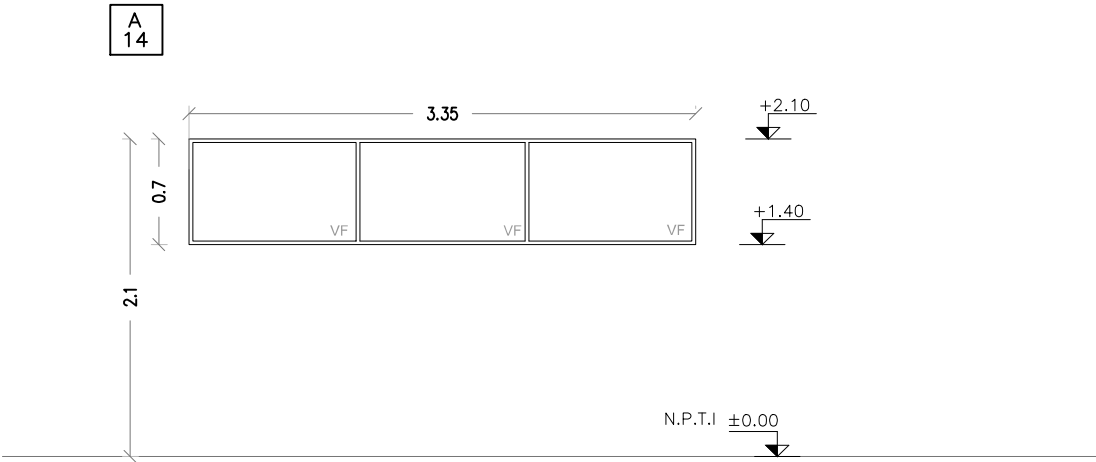

VENTANA – FIJA
(PROBBA O SUPERIOR SEGUN LA DIMENSION DE LA ABERTURA)
SE COLOCAN CON REMARCO SUJETO A ALBAÑILERIA U HORMIGON ARMADO
MEDIANTE TACOS DE EXPANSIÓN.

ESCALA 1/50

TIPO	A14	CANTIDAD	4	IZQ. DER.	UBICACION	S02, S03, S04, S05
TERMINACION	ANODIZADO NATURAL 10 MICRAS MINIMO. COLOR A DEFINIR POR LA SUPERVISIÓN DE OBRA					
VIDRIOS	ESPESOR: 6mm LAMINADO					
	COLOCACION: CON REMARCO					
OBSERVACIONES						

NOTA . TODAS LAS MEDIDAS SE VERIFICARAN EN OBRA.
. Los marcos se amuraran sin sus correspondientes hojas, y deberán entregarse protegidos contra eventuales manchas por mortero de cal o cemento
. Todas las aberturas se dibujan vistas desde el exterior. Las medidas son en metros.