


A16

MAMPARAS DIVISORIAS SSHH Niños I, II, III

Escala: 1/50
Fecha: 2023

CAIF SALTO
ALUMINIO

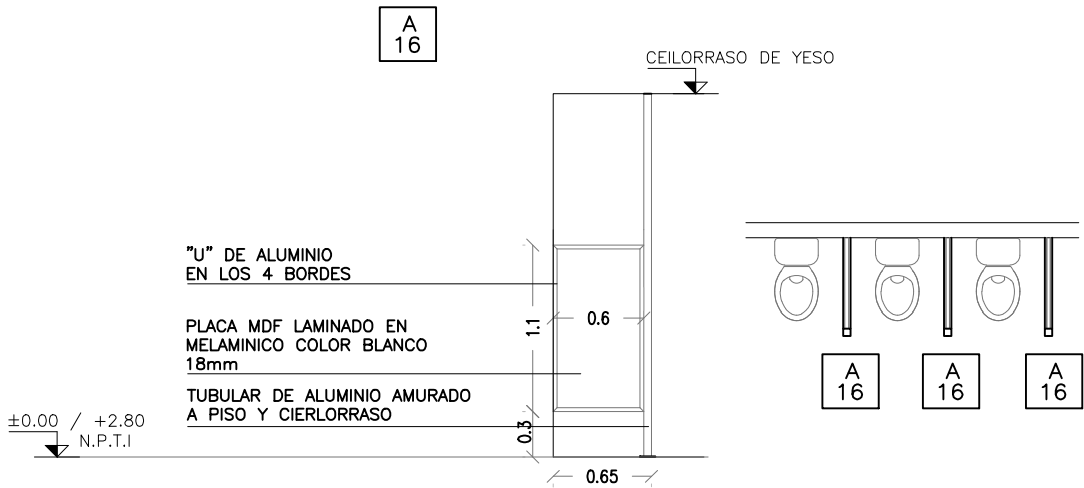

MAMPARAS DIVISORIAS

ESCALA 1/50

| | | | | | | |
|-------------|---|----------|---|--------------|-----------|-----------------------|
| TIPO | A16 | CANTIDAD | 9 | IZQ. DER. | UBICACION | SSHH Niños I, II, III |
| TERMINACION | ALUMINIO: ANODIZADO NATURAL 10 MICRAS MINIMO. COLOR A DEFINIR POR LA SUPERVISIÓN DE OBRA MELAMINICO: 18mm de espesor, color blanco. Cantos con U de aluminio en las 4 cantos | | | | | |

NOTA . TODAS LAS MEDIDAS SE VERIFICARAN EN OBRA.
. Los marcos se amuraran sin sus correspondientes hojas, y deberán entregarse protegidos contra eventuales manchas por mortero de cal o cemento
. Todas las aberturas se dibujan vistas desde el exterior. Las medidas son en metros.