


C03

PUERTA BATIENTE INTERIOR-INTERIOR

Escala: 1/20
Fecha: 2023


CAIF SALTO CIUDAD
CARPINTERÍA

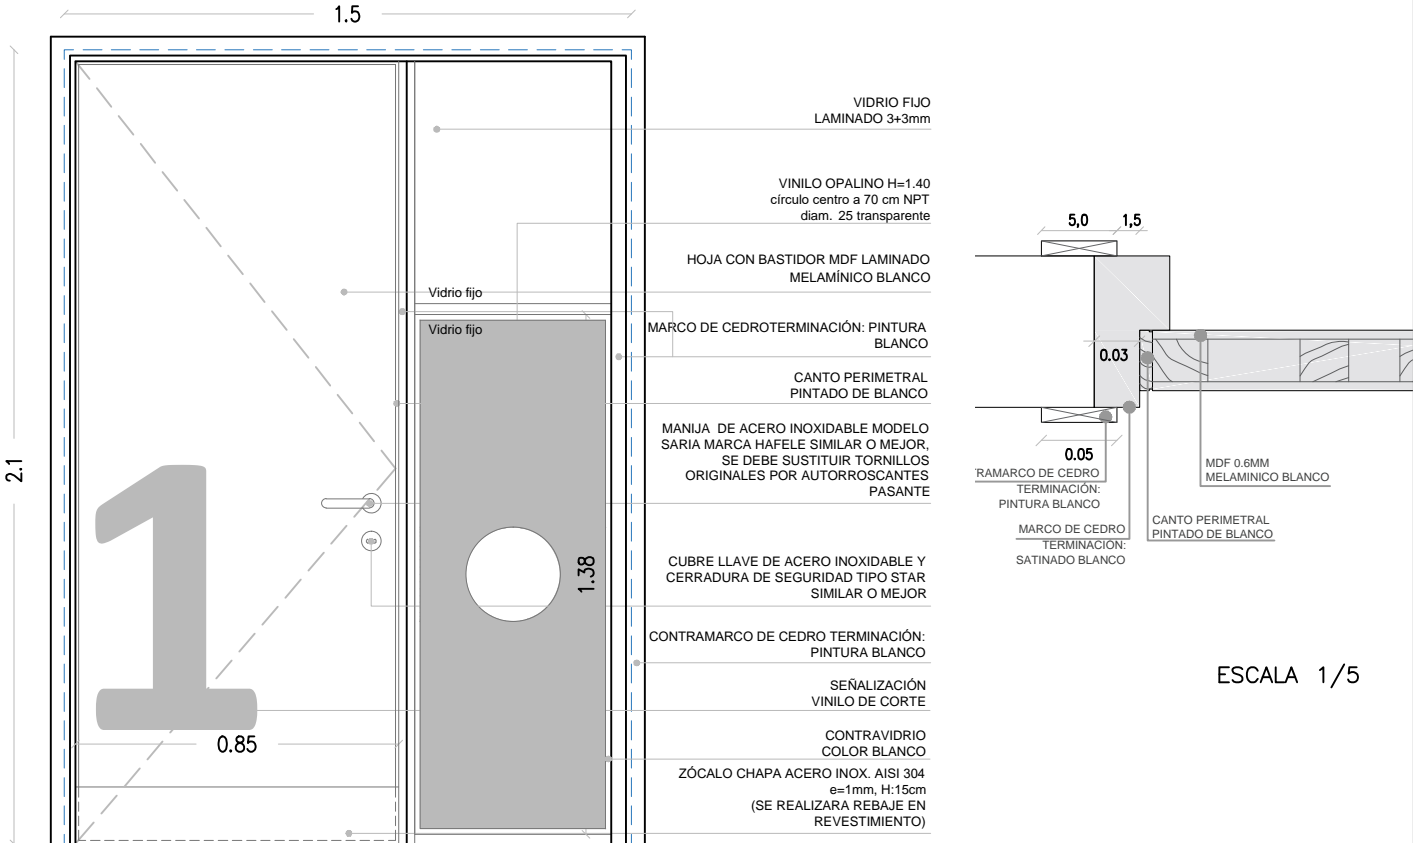

Vista desde el exterior del local

ESCALA 1/5

ESCALA 1/20

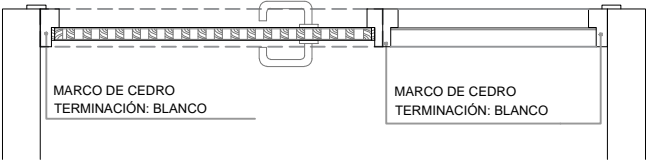

NOTA

- TODAS LAS MEDIDAS SE VERIFICARÁN EN OBRA.
- Los marcos se amurarán sin su correspondientes hojas, y deberán entregarse protegidos contra eventuales manchas producidas por mortero de cal o cemento.
- Todas las aberturas se dibujan vistas desde el exterior.

TIPO	C03	CANTIDAD	1	IZQ. DER.	1 -	UBICACIÓN	SALA 1
------	-----	----------	---	-----------	-----	-----------	--------

MARCO GUÍA	SI NO	MAT.	SECC.	TERM.
------------	-------	------	-------	-------

MARCO	TIPO	CAJÓN	MAT. CEDRO TERM. ESMALTE SINTÉTICO BLANCO	SECCIÓN 12x4cm (verificar SEGÚN ancho de tabique)
	CONTRAMARCO		MAT. CEDRO TERM. ESMALTE SINTÉTICO BLANCO	SECCIÓN 5x1cm
	ANCLAJE	GRAPA AMURE	COLOCACIÓN	3 POR LADO
			TERM.	ESMALTE SINTÉTICO BLANCO

HOJA	PUERTA		PLACA	ESPESOR 4 cm		ESTRUCTURA BASTIDOR ELLIOTIS 50%	
			TABLERO	REVESTIMIENTO MDF 0.6CM LAMINADO MELAMÍNICO COLOR BLANCO			
				CUBRECANTO DE CEDRO EN LOS 4 LADOS TERM. ESMALTE SINTÉTICO BLANCO			
				ESTRUCTURA		MAT.	SECCIÓN
	MACIZA	PAÑOS		MAT.	TERM.		
		MATERIAL			SECCIÓN		
					TERM.		
		VENTANA	ESTRUCTURA		MAT.	SECCIÓN	
			TRAVESAÑOS		MAT.	SECCIÓN	
VIDRIO FIJO LAMINADO 3+3mm							
TERMINACIÓN							
					SECCIÓN		
HERRAJES	MOVIMIENTO	CANTIDAD	TIPO	BISAGRAS 120 mm			
	MANIOBRA			MANIJA DE ACERO INOXIDABLE MARCA HAFELE MODELO SARIA SIMILAR O MEJOR			
	CIERRE			CUBRE LLAVE DE ACERO INOXIDABLE Y CERRADURA DE SEGURIDAD TIPO HAFELE MORTISE LOCK. SIMILAR O MEJOR			