


C03a

PUERTA BATIENTE INTERIOR-INTERIOR


Escala: 1/20
Fecha: 2023

CAIF SALTO CIUDAD
CARPINTERÍA

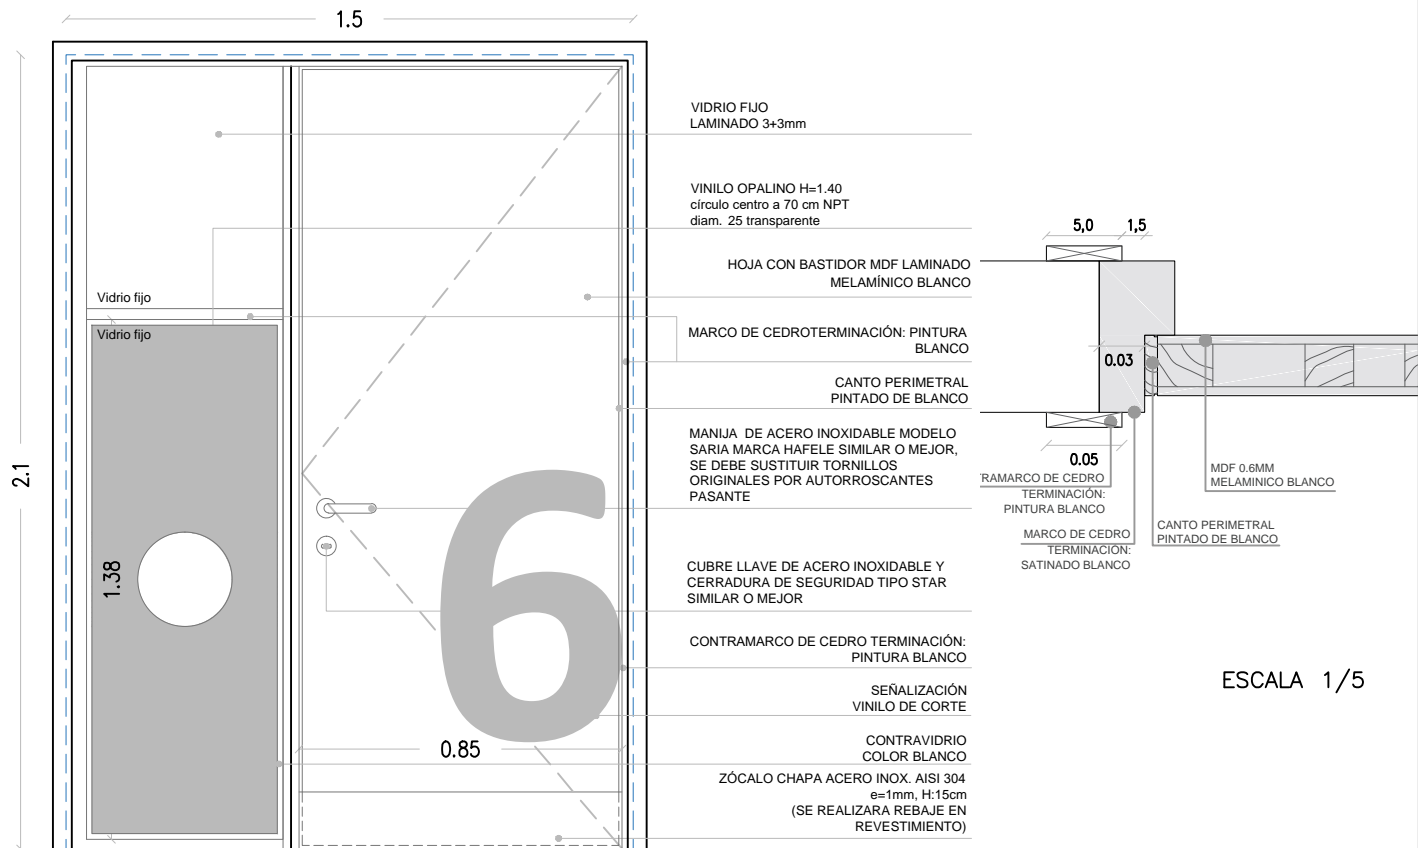

Vista desde el exterior del local

ESCALA 1/20

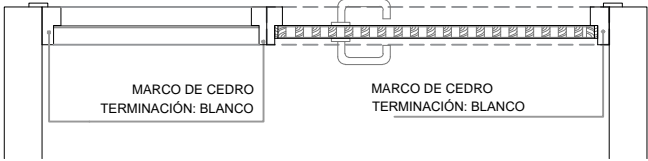

NOTA

- TODAS LAS MEDIDAS SE VERIFICARÁN EN OBRA.
- Los marcos se amurarán sin su correspondientes hojas, y deberán entregarse protegidos contra eventuales manchas producidas por mortero de cal o cemento.
- Todas las aberturas se dibujan vistas desde el exterior.

TIPO		C03a		CANTIDAD		1		IZQ.		—		UBICACIÓN		SALA 6			
				SI		NO		DER.		1							
MARCO GUÍA								MAT.				SECC.				TERM.	
MARCO	TIPO		CAJÓN				MAT. CEDRO TERM. ESMALTE SINTÉTICO BLANCO				SECCIÓN 12x4cm (verificar SEGÚN ancho de tabique)						
	CONTRAMARCO						MAT. CEDRO TERM. ESMALTE SINTÉTICO BLANCO				SECCIÓN 5x1cm						
	ANCLAJE		GRAPA AMURE				COLOCACIÓN 3 POR LADO				TERM. ESMALTE SINTÉTICO BLANCO						
HOJA	PUERTA	MACIZA		TABLERO		PLACA		ESPESOR 4 cm		ESTRUCTURA BASTIDOR ELLIOTIS 50%							
		REVESTIMIENTO MDF 0.6CM LAMINADO MELAMÍNICO COLOR BLANCO															
		CUBRECANTO DE CEDRO EN LOS 4 LADOS TERM. ESMALTE SINTÉTICO BLANCO															
	VENTANA	MACIZA		TABLERO		PLACA		ESTRUCTURA		MAT.		SECCIÓN					
		MACIZA		TABLERO		PLACA		PAÑOS		MAT.		TERM.					
		MACIZA		TABLERO		PLACA		MATERIAL				SECCIÓN					
		MACIZA		TABLERO		PLACA						TERM.					
		MACIZA		TABLERO		PLACA		ESTRUCTURA		MAT.		SECCIÓN					
		MACIZA		TABLERO		PLACA		TRAVESAÑOS		MAT.		SECCIÓN					
		MACIZA		TABLERO		PLACA											
MACIZA		TABLERO		PLACA		VIDRIO FIJO LAMINADO 3+3mm											
MACIZA		TABLERO		PLACA		TERMINACIÓN											
MACIZA		TABLERO		PLACA						SECCIÓN							
HERRAJES	MOVIMIENTO		CANTIDAD		3		TIPO		BISAGRAS 120 mm								
	MANIOBRA		CANTIDAD		2		TIPO		MANIJA DE ACERO INOXIDABLE MARCA HAFELE MODELO SARIA SIMILAR O MEJOR								
	CIERRE		CANTIDAD		1		TIPO		CUBRE LLAVE DE ACERO INOXIDABLE Y CERRADURA DE SEGURIDAD TIPO HAFELE MORTISE LOCK, SIMILAR O MEJOR								