


C04

PUERTA BATIENTE INTERIOR-INTERIOR

Escala: 1/20
Fecha: 2023

CAIF SALTO CIUDAD
CARPINTERÍA

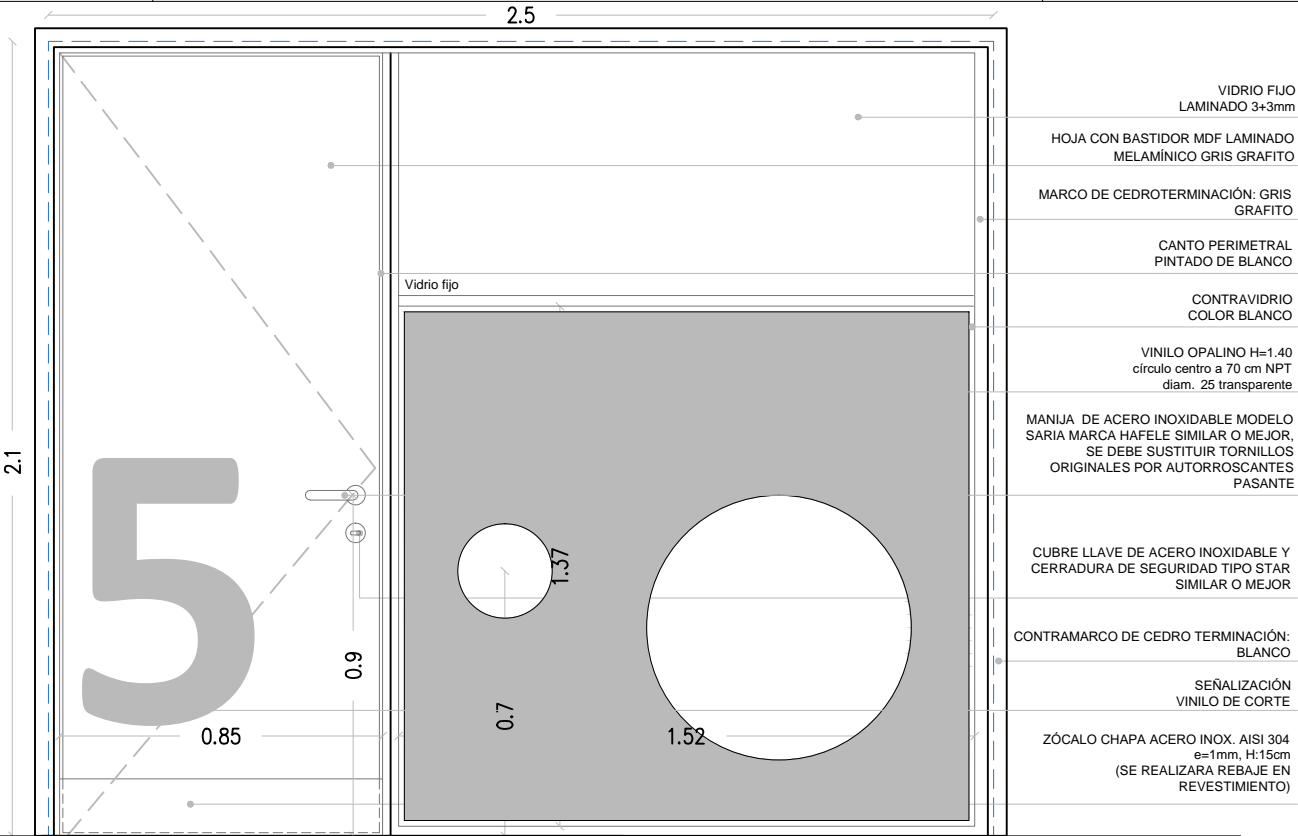

ESCALA 1/20

NOTA
· TODAS LAS MEDIDAS SE VERIFICARÁN EN OBRA.
· Los marcos se amurarán sin su correspondientes hojas, y deberán entregarse protegidos contra eventuales manchas producidas por mortero de cal o cemento.
· Todas las aberturas se dibujan vistas desde el exterior.

TIPO	C04	CANTIDAD	2	IZQ.	2	DER.	-	UBICACIÓN	SALAS 3 y 5
------	-----	----------	---	------	---	------	---	-----------	-------------

MARCO GUÍA	SI NO	MAT.	SECC.	TERM.
------------	----------	------	-------	-------

MARCO	TIPO	CAJÓN	MAT. CEDRO TERM. ESMALTE SINTÉTICO BLANCO	12x4cm (verificar SEGÚN ancho de tabique)
	CONTRAMARCO		MAT. CEDRO TERM. ESMALTE SINTÉTICO BLANCO	SECCIÓN 5x1cm
	ANCLAJE	GRAPA AMURE	COLOCACIÓN 3 POR LADO	TERM. ESMALTE SINTÉTICO BLANCO

HOJA	PUERTA	PLACA	ESPESOR 4 cm	ESTRUCTURA BASTIDOR ELLIOTIS 50%
			REVESTIMIENTO MDF 0.6CM LAMINADO MELAMÍNICO COLOR BLANCO	
		TABLERO	CUBRECANTO DE CEDRO EN LOS 4 LADOS TERM. ESMALTE SINTÉTICO BLANCO	
			ESTRUCTURA	MAT.
	VENTANA	MACIZA	PAÑOS	MAT.
			MATERIAL	
				SECCIÓN
				TERM.
			ESTRUCTURA	MAT.
			TRAVESAÑOS	MAT.
HERRAJES	MOVIMIENTO	CANTIDAD	3	TIPO
	MANIOBRA	CANTIDAD	2	MANIJA DE ACERO INOXIDABLE MARCA HAFELE MODELO SARIA SIMILAR O MEJOR
	CIERRE	CANTIDAD	1	CUBRE LLAVE DE ACERO INOXIDABLE Y CERRADURA DE SEGURIDAD TIPO HAFELE MORTISE LOCK. SIMILAR O MEJOR
				SECCIÓN