


C04a


PUERTA BATIENTE INTERIOR-INTERIOR

Escala: 1/20
Fecha: 2023

CAIF SALTO CIUDAD
CARPINTERÍA

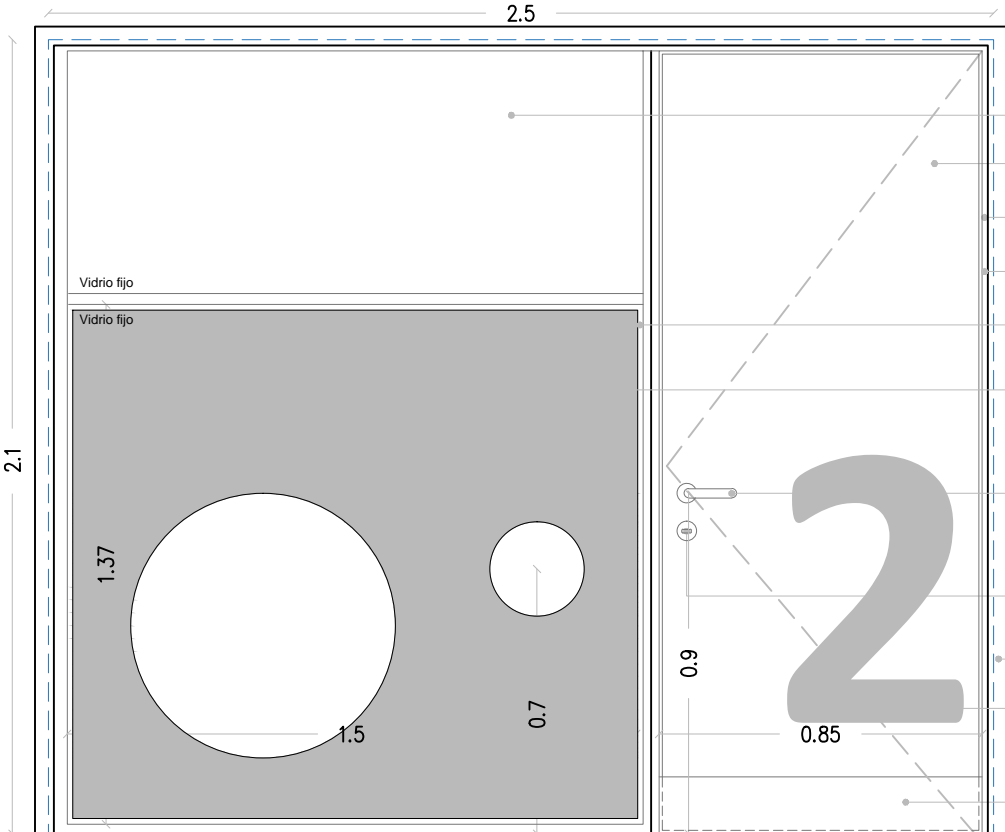

- VIDRIO FIJO LAMINADO 3+3mm
- HOJA CON BASTIDOR MDF LAMINADO MELAMÍNICO GRIS GRAFITO
- MARCO DE CEDROTERMINACIÓN: GRIS GRAFITO
- CANTO PERIMETRAL PINTADO DE BLANCO
- CONTRAVIDRIO COLOR BLANCO
- VINILO OPALINO H=1.40 círculo centro a 70 cm NPT diam. 25 transparente
- MANIJA DE ACERO INOXIDABLE MODELO SARIA MARCA HAFELE SIMILAR O MEJOR, SE DEBE SUSTITUIR TORNILLOS ORIGINALES POR AUTORROSCANTES PASANTE
- CUBRE LLAVE DE ACERO INOXIDABLE Y CERRADURA DE SEGURIDAD TIPO STAR SIMILAR O MEJOR
- CONTRAMARCO DE CEDRO TERMINACIÓN: GRIS GRAFITO
- SEÑALIZACIÓN VINILO DE CORTE
- ZÓCALO CHAPA ACERO INOX. AISI 304 e=1mm, H:15cm (SE REALIZARA REBAJE EN REVESTIMIENTO)

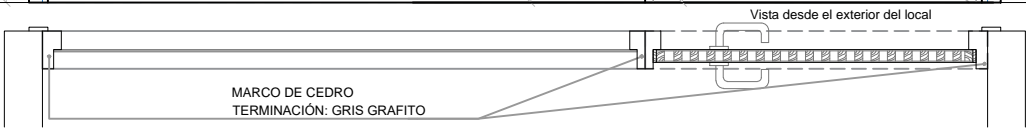

ESCALA 1/20

NOTA
· TODAS LAS MEDIDAS SE VERIFICARÁN EN OBRA.
· Los marcos se amurarán sin su correspondientes hojas, y deberán entregarse protegidos contra eventuales manchas producidas por mortero de cal o cemento.
· Todas las aberturas se dibujan vistas desde el exterior.

TIPO	C04a	CANTIDAD	2	IZQ.	—	UBICACIÓN	SALAS 2 y 4
			DER.	2			
MARCO GUÍA			SI NO	MAT.		SECC.	TERM.
MARCO	TIPO		CAJÓN		MAT. CEDRO TERM. ESMALTE SINTÉTICO BLANCO		12x4cm (verificar SEGÚN ancho de tabique)
	CONTRAMARCO				MAT. CEDRO TERM. ESMALTE SINTÉTICO BLANCO		SECCIÓN 5x1cm
	ANCLAJE	GRAPA AMURE	COLOCACIÓN 3 POR LADO		TERM. ESMALTE SINTÉTICO BLANCO		
HOJA	PUERTA	PLACA	ESPESOR 4 cm		ESTRUCTURA BASTIDOR ELLIOTIS 50%		
			REVESTIMIENTO MDF 0.6CM LAMINADO MELAMÍNICO COLOR BLANCO				
		TABLERO	CUBRECANTO DE CEDRO EN LOS 4 LADOS TERM. ESMALTE SINTÉTICO BLANCO				
			ESTRUCTURA		MAT.		SECCIÓN
	PAÑOS		MAT.		TERM.		
	VENTANA	MACIZA	MATERIAL				SECCIÓN
							TERM.
		ESTRUCTURA		MAT.		SECCIÓN	
		TRAVESAÑOS		MAT.		SECCIÓN	
		VIDRIO FIJO LAMINADO 3+3mm					
TERMINACIÓN							
						SECCIÓN	
HERRAJES	MOVIMIENTO	CANTIDAD	3	TIPO	BISAGRAS 120 mm		
	MANIOBRA		2		MANIJA DE ACERO INOXIDABLE MARCA HAFELE MODELO SARIA SIMILAR O MEJOR		
	CIERRE		1		CUBRE LLAVE DE ACERO INOXIDABLE Y CERRADURA DE SEGURIDAD TIPO HAFELE MORTISE LOCK. SIMILAR O MEJOR		