

EQ02a

MUEBLE BAJO MESADA - KITCHENETTE
SALAS 1,3,5 / LOCAL: 01, 06, 11

Escala: 1/25
Fecha: -


CAIF SALTO CIUDAD
EQUIPAMIENTO

ZÓCALO GRANITO GRIS
esp: 2cm h=5cm


MESADA GRANITO GRIS CHAMANGÁ
PULIDO e=2cm P03a

Pileta super profunda acero inox 304
espejo 35.5x41x18



LINEA MONET LEED
SIMILAR O MEJOR

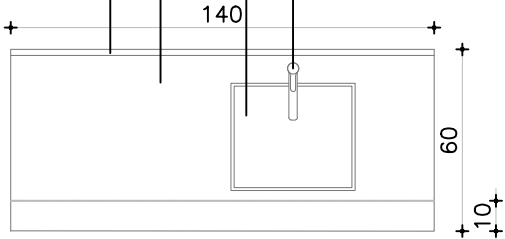

MUEBLE CON PILETA: LATERAL REVESTIDO ACERO
INOX HASTA 30CM
SIN FONDO/ REVESTIDO CON CERÁMICA BLANCA
SIN PISO/ BANQUINA REVESTIDA CON
PORCELANATO EN CARA HORIZONTAL Y VERTICAL

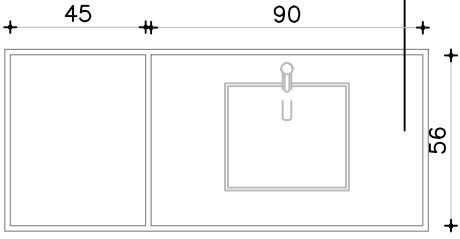

ESQUEMA MÓDULOS

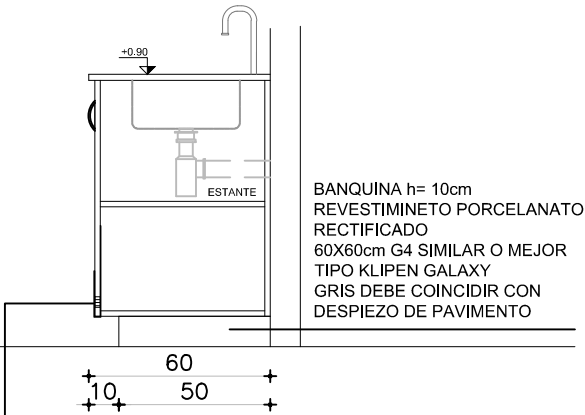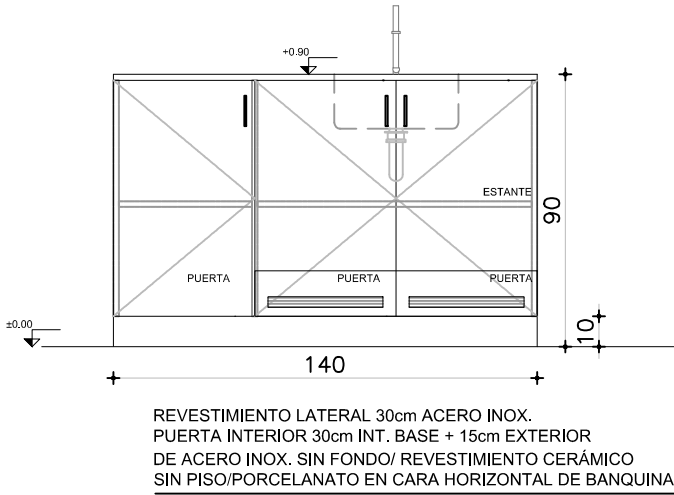

NOTA
. TODAS LAS MEDIDAS SE VERIFICARÁN EN OBRA.

ESCALA 1/25

TIPO	EQ02a	CANTIDAD	3	UBICACIÓN	LOCAL: 01, 06, 11
------	-------	----------	---	-----------	-------------------

CAJONES	FRENTE :	
	MATERIAL	
	CANTOS	
PUERTA	FRENTE : ESPESOR 18MM	
	MATERIAL MDF LAMINADO EN MELAMÍNICO COLOR BLANCO	
	CANTOS ABS 2MM COLOR BLANCO	
	HERRAJES: TIRADOR ARCO 15CM DE ACERO INOXIDABLE / BISAGRAS CON AMORTIGUACIÓN HÄFELE	

PARANTES VERTICALES INTERIORES PLACA DE MDF 18MM LAMINADO EN MELAMÍNICO BLANCO CANTOS ABS 2MM
CON REVESTIMIENTO DE ACERO INOXIDABLE H=30CM
ESTANTES INTERIORES PLACA DE MDF 18MM LAMINADO EN MELAMÍNICO BLANCO CANTOS ABS 2MM
MESADA GRANITO GRIS CHAMANGÁ PULIDO E=2CM SIN FRONTALÍN – APOYA EN EQUIPAMIENTO
OBSERVACIONES: LAS JUNTAS DEL REVESTIMIENTO DE BANQUINA DEBE COINCIDIR CON EL DEL PISO