


EQ04


PASAMANOS
SALAS 01, 02, 03, 04, 05, 06 / LOCAL 01, 05, 06, 10, 11, 15

Escala: 1/10
Fecha: -

CAIF SALTO CIUDAD
EQUIPAMIENTO

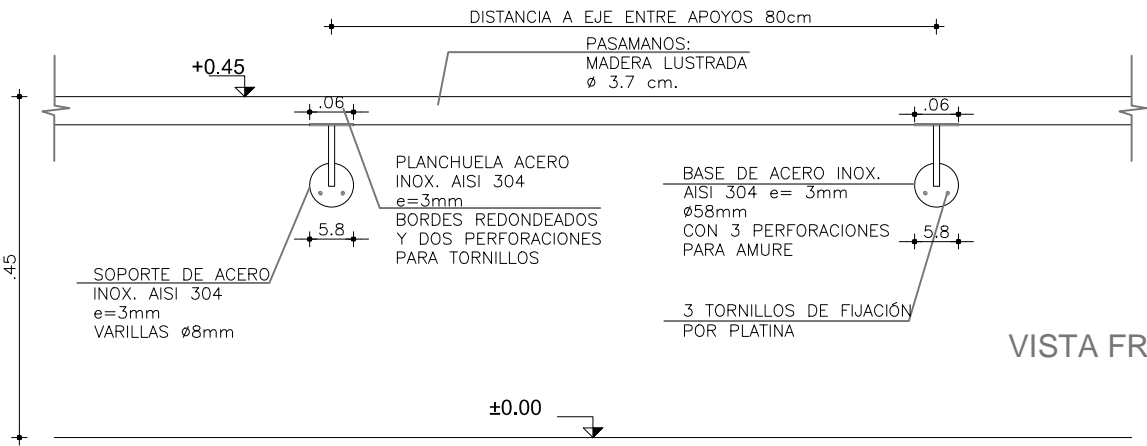

VISTA FRONTAL

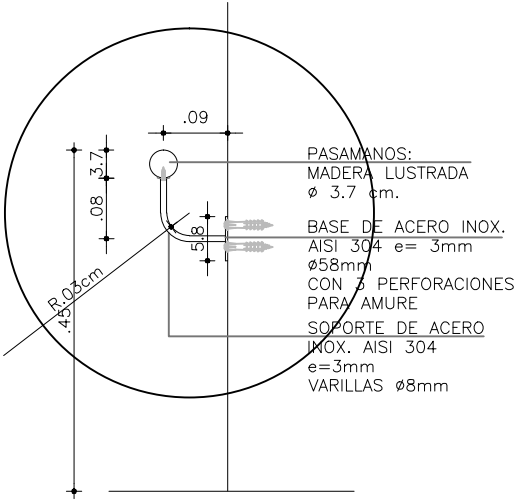

CORTE

NOTA
· ALTURA DE COLOCACIÓN DE PASAMANOS 45 CM
· TODAS LAS MEDIDAS SE VERIFICARÁN EN OBRA.

ESCALA 1/10

TIPO	EQ04	CANTIDAD	6	IZQ. DER.		UBICACIÓN	LOCAL: L01, L05, L06, L10, L11, L15
------	------	----------	---	--------------	--	-----------	-------------------------------------

MADERA	PASAMOS DE MADERA DE 3.10 METROS DE LARGO					
	MATERIAL MADERA LUSTRADA. SOPORTES DE ACERO INOXIDABLE SEGÚN ESQUEMA					
	TERMINACIÓN LACA POLIURETANICA INCOLORA, TERMINACION SEMI MATE					