
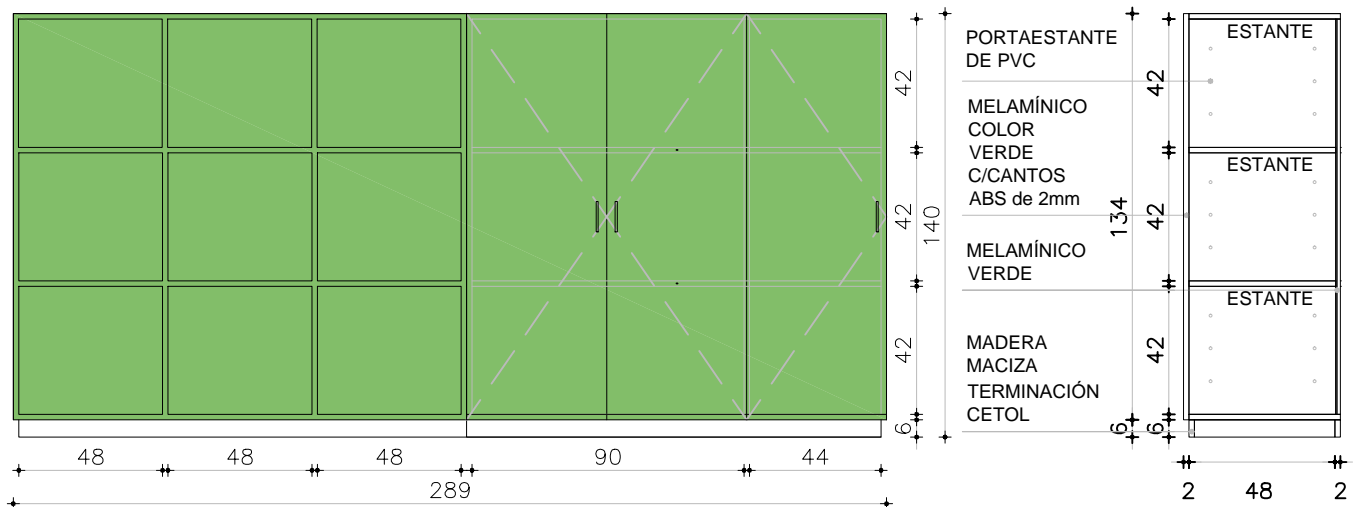


EQ05a

MUEBLES  
SALA 06 / LOCAL: 15Escala: 1/25  
Fecha: -CAIF SALTO CIUDAD  
EQUIPAMIENTO

VISTA FRONTAL

CORTE AA

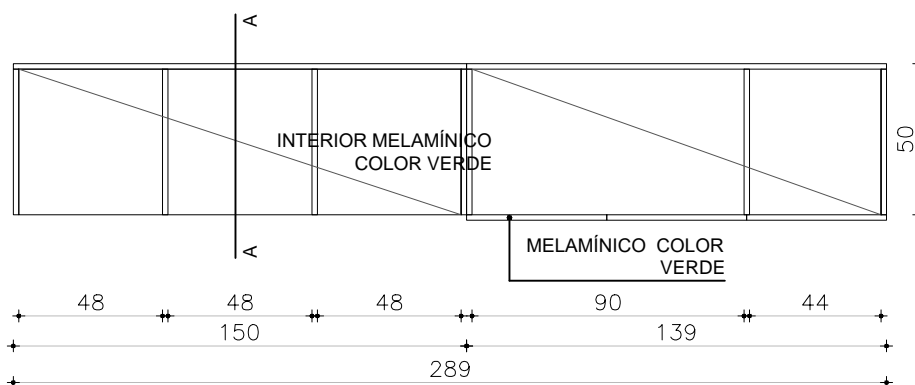

PLANTA

## NOTA

. TODAS LAS MEDIDAS SE VERIFICARÁN EN OBRA.

## ARMARIOS

ESCALA 1/25

TIPO	EQ05a	CANTIDAD	1	UBICACIÓN	LOCAL: L05, L06, L10, L11
PUERTA	FRETE : ESPESOR 18MM				
	MATERIAL MDF LAMINADO EN MELAMÍNICO COLOR VERDE				
	CANTOS ABS 2MM COLOR VERDE				
	HERRAJES: TIRADORES DIDHEYA i-1260 / BISAGRAS CON AMORTIGUACIÓN HÄFELE				
	CERRADURAS				

PARANTES VERTICALES INTERIORES PLACA DE MDF 18MM LAMINADO EN MELAMÍNICO VERDE CANTOS ABS 2MMVERDE

ESTANTES INTERIORES PLACA DE MDF 18MM LAMINADO EN MELAMÍNICO VERDE CANTOS ABS 2MM VERDE

OBSERVACIONES: lleva listón de madera maciza rehundido 7 cm y altura 8 cm en la parte inferior