
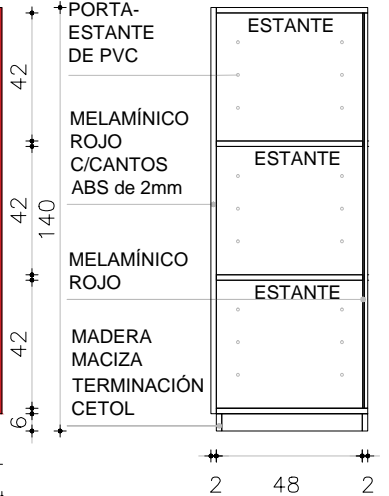


EQ06a

MUEBLES
SALAS 03 / LOCAL: 06


Escala: 1/25
Fecha: -

CAIF SALTO CIUDAD
EQUIPAMIENTO

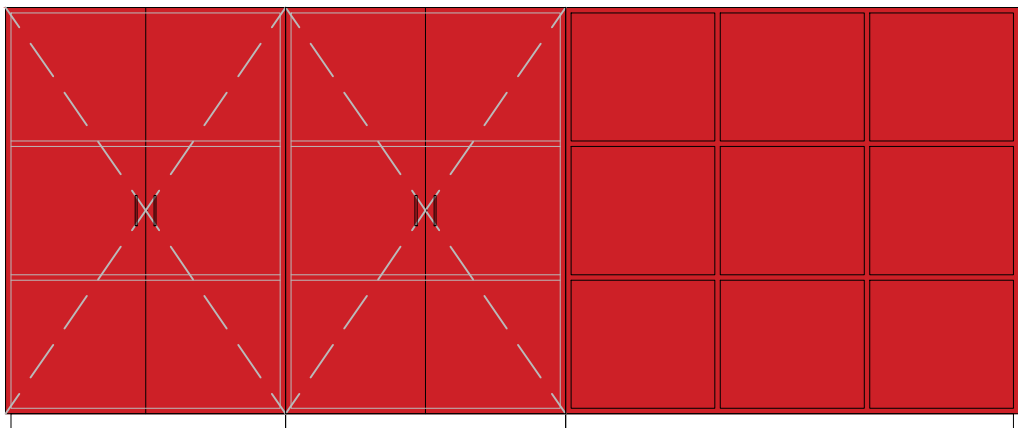

VISTA FRONTAL

CORTE AA

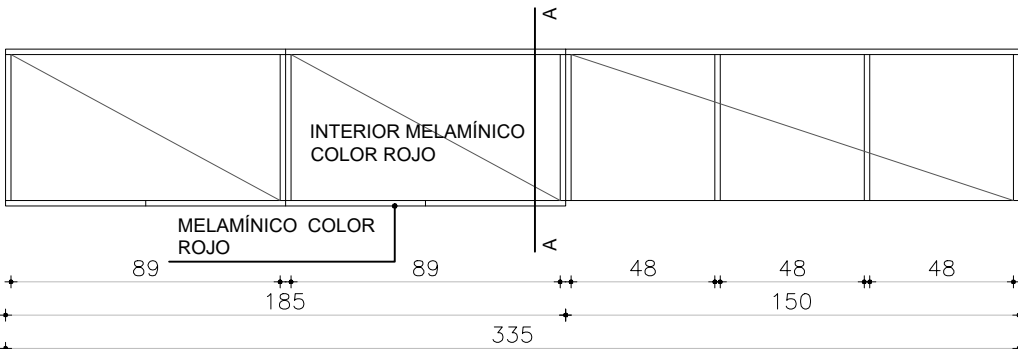

PLANTA

NOTA
. TODAS LAS MEDIDAS SE VERIFICARÁN EN OBRA.

ARMARIOS

ESCALA 1/25

TIPO	EQ06a	CANTIDAD	1	UBICACIÓN	LOCAL: L06
------	-------	----------	---	-----------	------------

PUERTA	FRENTE : ESPESOR 18MM
	MATERIAL MDF LAMINADO EN MELAMÍNICO COLOR ROJO
	CANTOS ABS 2MM COLOR ROJO
	HERRAJES: TIRADORES DIDHEYA i-1260 / BISAGRAS CON AMORTIGUACIÓN HÄFELE
	CERRADURAS

PARANTES VERTICALES INTERIORES PLACA DE MDF 18MM LAMINADO EN MELAMÍNICO ROJO CANTOS ABS 2MM ROJO
ESTANTES INTERIORES PLACA DE MDF 18MM LAMINADO EN MELAMÍNICO ROJO CANTOS ABS 2MM ROJO
OBSERVACIONES: lleva listón de madera maciza rehundido 7 cm y altura 8 cm en la parte inferior