
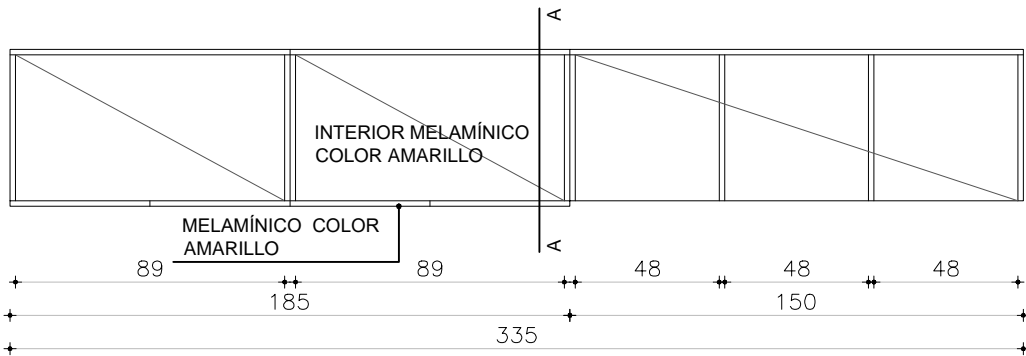


EQ06c

MUEBLES
SALAS 05 / LOCAL: 11

Escala: 1/25
Fecha: -

CAIF SALTO CIUDAD
EQUIPAMIENTO

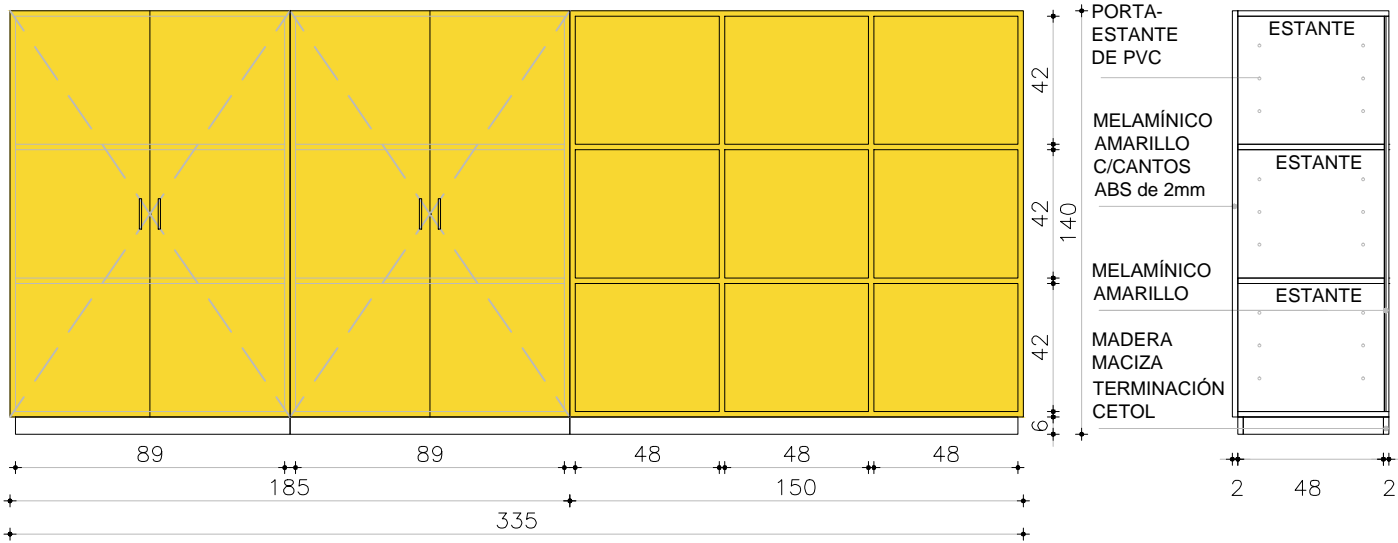

NOTA

. TODAS LAS MEDIDAS SE VERIFICARÁN EN OBRA.

ARMARIOS

ESCALA 1/25

TIPO	EQ06c	CANTIDAD	1	UBICACIÓN	LOCAL: L11
PUERTA	FRETE : ESPESOR 18MM				
	MATERIAL MDF LAMINADO EN MELAMÍNICO COLOR AMARILLO				
	CANTOS ABS 2MM COLOR AMARILLO				
	HERRAJES: TIRADORES DIDHEYA i-1260 / BISAGRAS CON AMORTIGUACIÓN HÄFELE				
	CERRADURAS				

PARANTES VERTICALES INTERIORES PLACA DE MDF 18MM LAMINADO EN MELAMÍNICO AMARILLO CANTOS ABS 2MM AMARILLO
ESTANTES INTERIORES PLACA DE MDF 18MM LAMINADO EN MELAMÍNICO AMARILLO CANTOS ABS 2MM AMARILLO
OBSERVACIONES: lleva listón de madera maciza rehundido 7 cm y altura 8 cm en la parte inferior