
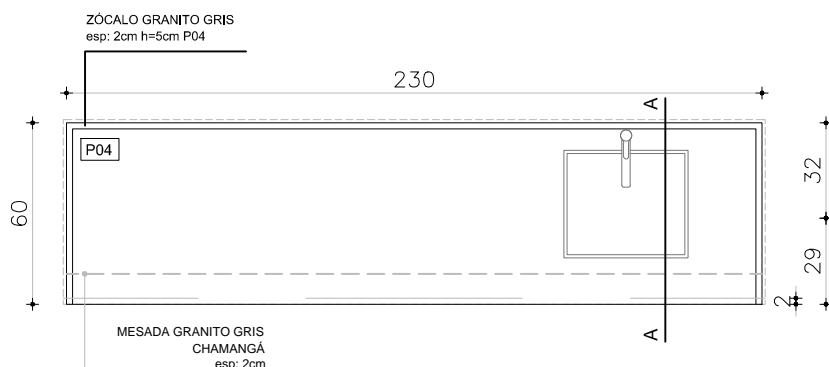


EQ07


MUEBLE SALA DE LACTANCIA
LOCAL 20Escala: 1/25
Fecha: -CAIF SALTO CIUDAD
EQUIPAMIENTO

MUEBLE CON PILETA: LATERAL REVESTIDO ACERO INOX HASTA 30CM
SIN FONDO/ REVESTIDO CON CERÁMICA BLANCA
SIN PISO/ BANQUINA REVESTIDA CON PORCELANATO EN CARA HORIZONTAL
Y VERTICAL


ESQUEMA MÓDULOS

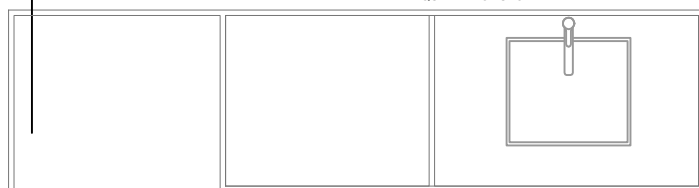

PLANTA

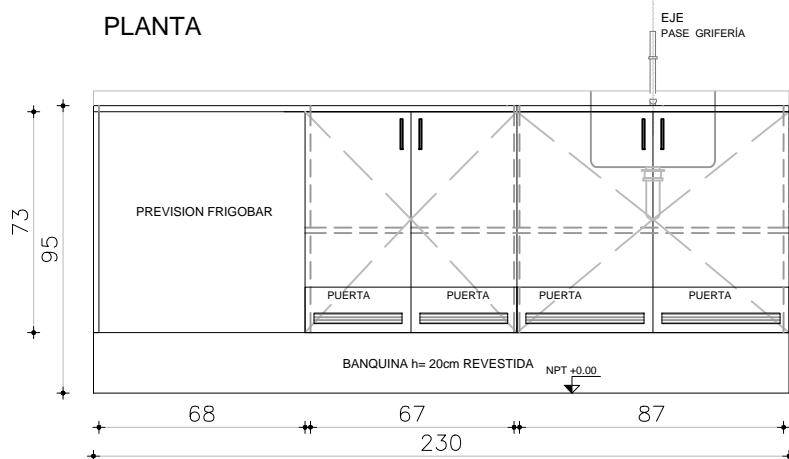

REVESTIMIENTO LATERAL 30cm ACERO INOX.
PUERTA INTERIOR 30cm INT. BASE + 15cm EXTERIOR
DE ACERO INOX. SIN FONDO/ REVESTIMIENTO CERÁMICO
SIN PISO/PORCELANATO EN CARA HORIZONTAL DE
BANQUINA

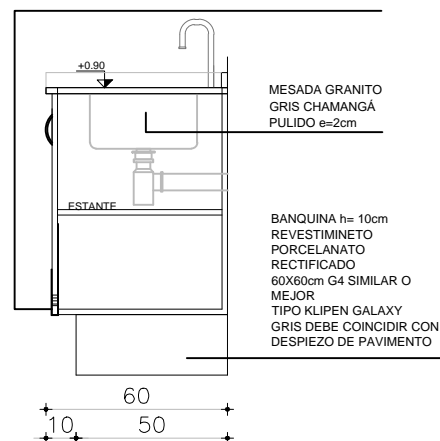

NOTA . TODAS LAS MEDIDAS SE VERIFICARÁN EN OBRA.

ESCALA 1/25

TIPO	EQ07	CANTIDAD	1	UBICACIÓN	SALA DE LACTANCIA – LOCAL 20
------	------	----------	---	-----------	------------------------------

CAJONES	FRENTE :	
	MATERIAL	
	CANTOS	
PUERTA	FRENTE : ESPESOR	18MM
	MATERIAL	MDF LAMINADO EN MELAMÍNICO COLOR BLANCO
	CANTOS	ABS 2MM COLOR BLANCO
	HERRAJES:	TIRADOR ARCO 15CM DE ACERO INOXIDABLE / BISAGRAS CON AMORTIGUACIÓN HÄFELE

PARANTES VERTICALES INTERIORES PLACA DE MDF 18MM LAMINADO EN MELAMÍNICO BLANCO CANTOS ABS 2MM
CON REVESTIMIENTO DE ACERO INOXIDABLE H=30CM

ESTANTES INTERIORES PLACA DE MDF 18MM LAMINADO EN MELAMÍNICO BLANCO CANTOS ABS 2MM

MESADA GRANITO GRIS CHAMANGÁ PULIDO E=2CM SIN FRONTALÍN – APOYA EN EQUIPAMIENTO

OBSERVACIONES: LAS JUNTAS DEL REVESTIMIENTO DE BANQUINA DEBE COINCIDIR CON EL DEL PISO