


EQ11

PERCHERO
SALAS 01, 02, 03, 04, 05, 06 / LOCALES 01, 05, 06, 10, 11, 15




Escala: 1/20
Fecha: -

CAIF SALTO CIUDAD
EQUIPAMIENTO

Esc. 1/20

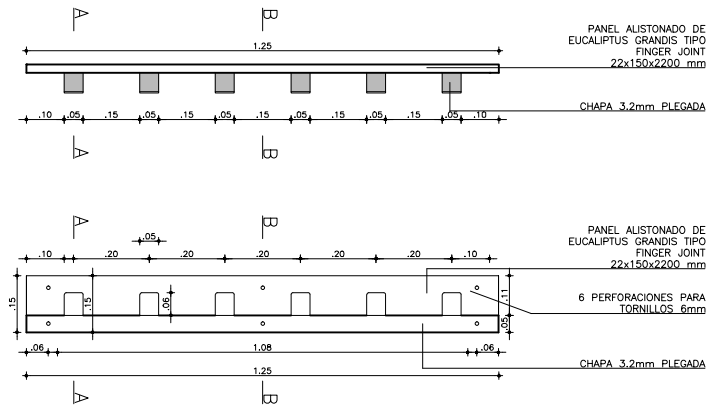

Esc. 1/5

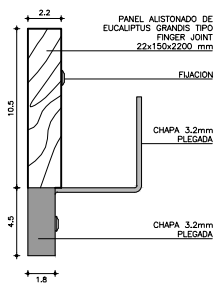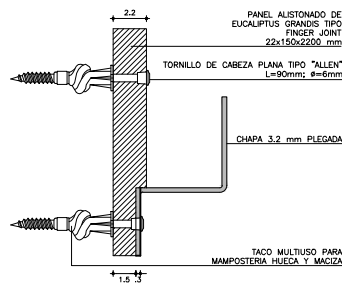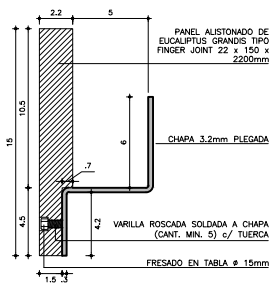

PERCHERO

NOTA . TODAS LAS MEDIDAS SE VERIFICARÁN EN OBRA.

ESCALA 1/20 1/5

| TIPO | EQ11 | CANTIDAD | 17 | IZQ. DER. | UBICACIÓN | LOCALES 01, 05, 06, 10, 11, 15 |
|------|------|----------|----|--------------|-----------|--------------------------------|
|------|------|----------|----|--------------|-----------|--------------------------------|

| | |
|--------|--|
| MADERA | FRENTE : ESPESOR 22MM |
| | MATERIAL PANEL ALISTONADO FINGER JOINT EUCALIPTUS GRANDIS |
| | TERMINACIÓN LACA POLIURETANICA INCOLORA, TERMINACION SEMI MATE |
| | |
| | |

CAHAPA PLEGADA TERMINACIÓN PINTURA ELECTROESTATICA AL HORNO COLOR GRIS GRAFITO CON FONDO ANTIOXIDO