
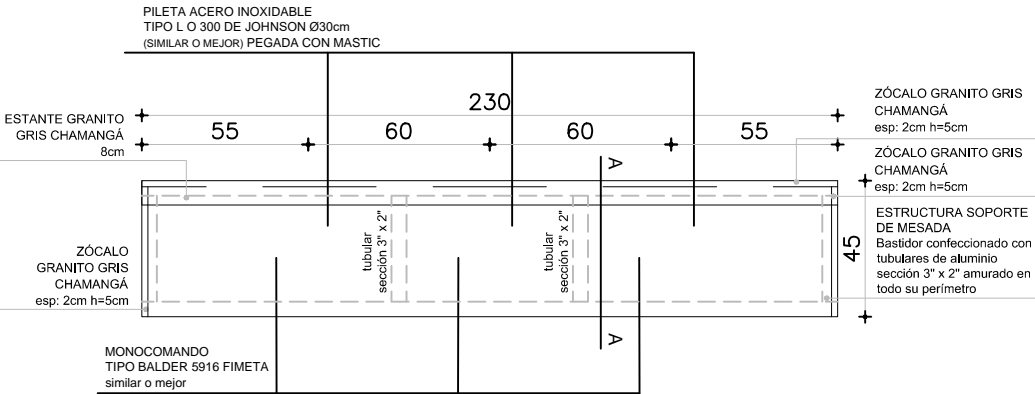


EQ12

MUEBLE
BAÑO DE NIÑOS I, II, III

Escala: 1/25
Fecha: -

CAIF SALTO CIUDAD
EQUIPAMIENTO

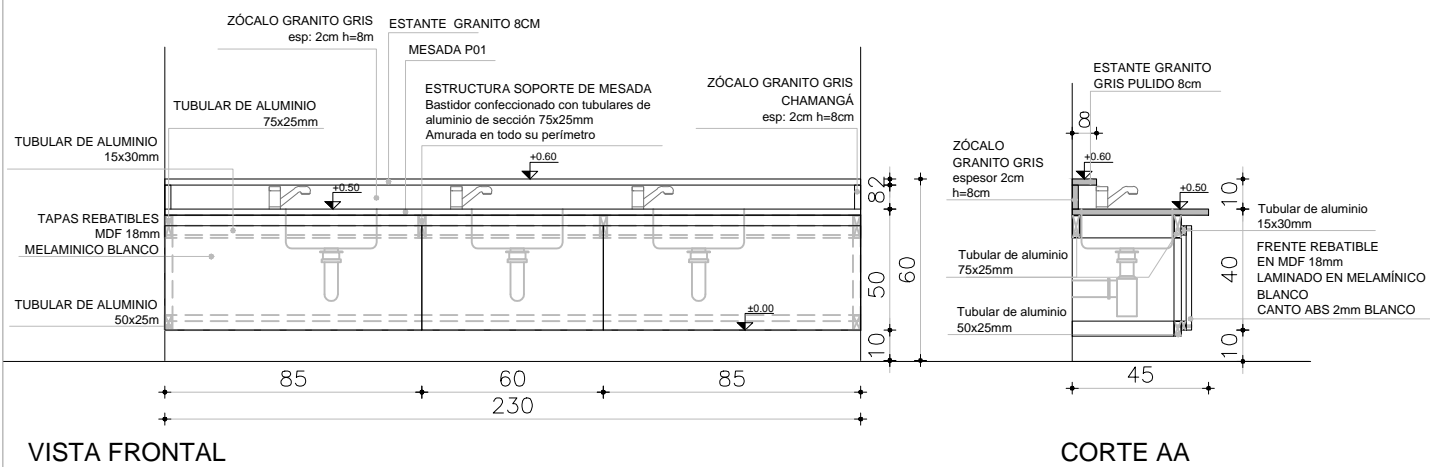

PLANTA

NOTA
. TODAS LAS MEDIDAS SE VERIFICARÁN EN OBRA.

ESCALA 1/25

TIPO	EQ12	CANTIDAD	3	UBICACIÓN	LOCAL 02, 07, 12: SSHH NIÑOS
------	------	----------	---	-----------	------------------------------

CAJONES	FRENTE	
	MATERIAL	
	CANTOS	
PUERTA	FRENTE	
	MATERIAL	
	CANTOS	
	HERRAJES:	

REVESTIMIENTO INTERIOR CERÀMICO
ESTRUCTURA DE TUBULARES DE ALUMINIO FIJADAS A LA MAMPOSTERÌA
FRENTE REBATIBLES EN MDF 18mm LAMINADO EN MELAMINICO BLANCO, CON CANTO ABS 2mm