




ESPEJO V01
BAÑO NIÑOS I II III CANTIDAD: 3

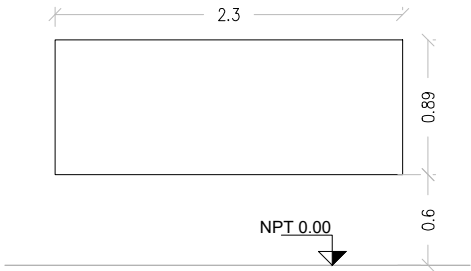


ESPEJO V02
SALA 1 2 3 4 5
CANTIDAD: 5

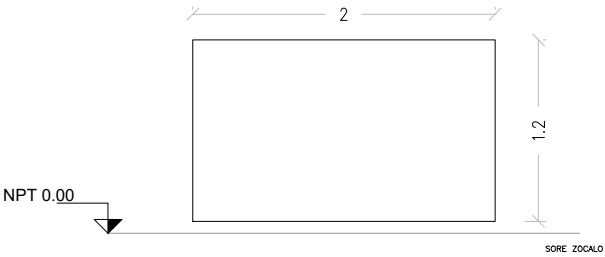


ESPEJO V03
BAÑO ADULTOS I
CANTIDAD 1

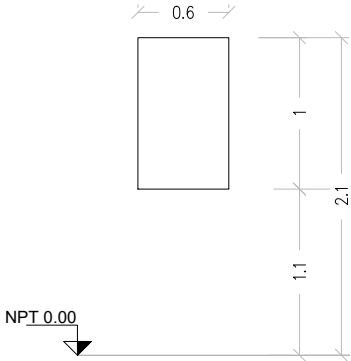


ESPEJO V05
SALA 6
CANTIDAD: 1

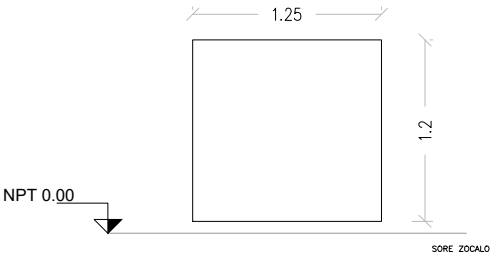

ESPEJO V04
BAÑO UNIVERSAL - CANTIDAD: 1
SISTEMA DE SUJECIÓN EN
ACERO INOXIDABLE ø=20MM

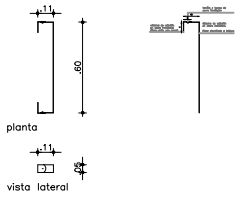

ESPEJO V04
BAÑO UNIVERSAL CANTIDAD: 1
ESPEJO CON MARCO Y
ESTRUCTURA AUXILIAR

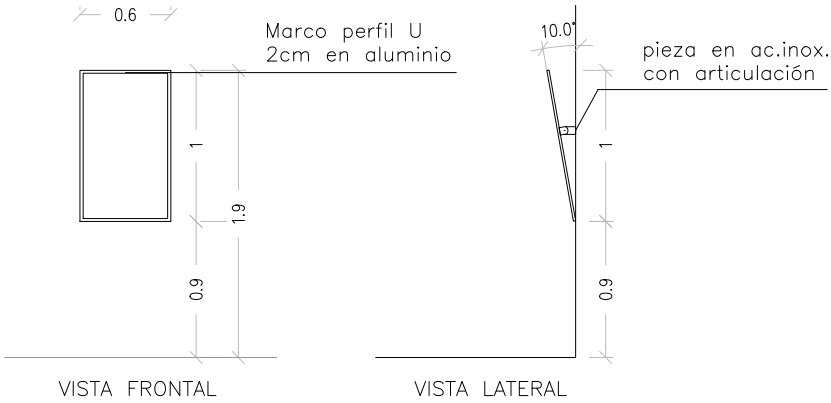

*TODOS LOS ESPEJOS LLEVARÁN FILM DE
SEGURIDAD DE 100 MICRONES TIPO ACE,
SIMILAR O MEJOR.

Anteproyecto			RESPONSABLE TÉCNICO
CAIF SALTO CIUDAD			
DIRECCIÓN: -			
PADRÓN: N° 38135			
LLAMADO:	CÓDIGO DE OBRA: 100 FI MO SA		
FECHA REALIZACIÓN:		NOMBRE Mail: MAIL Tel.: TEL-CEL	
REVISIÓN 1			
2			
3			
4			
5		TÉCNICO ASESOR NOMBRE Mail: X@.COM Tel.: TEL_ CEL	
Rubro			
VIDRIOS			
ESCALA: 1:50	ARCHIVO: Planillas VIDRIOS_CAIF SAN CARLOS		
Lámina			
PLANILLA DE ESPEJOS		V01	