H01

REJA PUERTA VENTANA BATIENTE Y FIJA
SALAS 02 Y 04

Escala: 1/50

CAIF SALTO CIUDAD

HERRERÍA

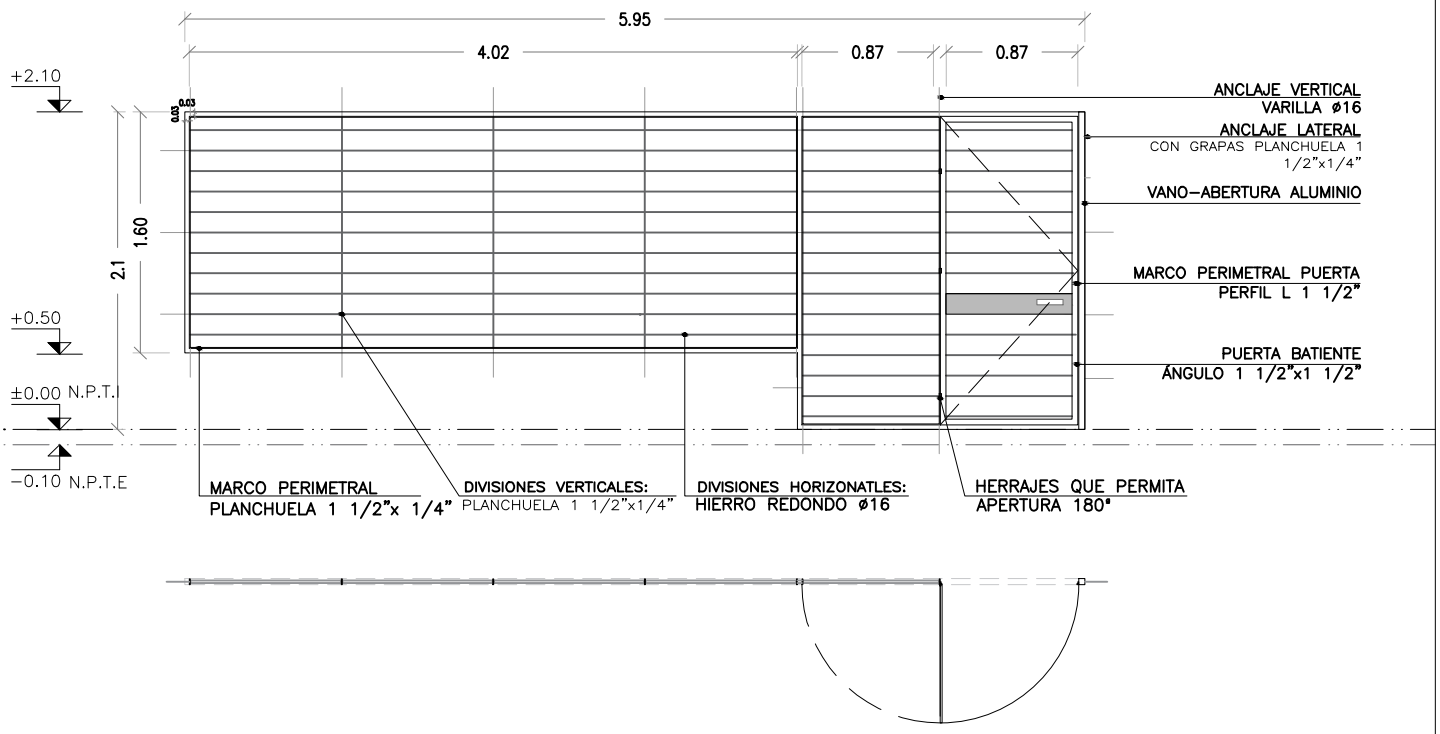

NOTA:

-LAS PLANCHUELAS CORRESPONDIENTES AL MARCO DEL PORTÓN ESTARÁN DISTANCIADAS DEL PERÍMETRO DEL VANO 3cm. SEGÚN SE INDICA EN EL GRÁFICO

-LA DIVISION HORIZONTAL: (HIERRO REDONDO Ø16) SE HARÁ EN PARTES IGUALES Y TENDRÁ UNA SEPARACION MÁXIMA DE 13cm.

-DIVISIONES VERTICALES: SERÁN DE PLANCHUELA 1 1/2"x1/4"
-EN PORTONES: MARCO PERFIL L 1/2"

-AMURE LATERAL: SE REALIZARÁN AMURE CON GRAPAS PLANCHUELA 1 1/2"x1/4"
-AMURE VERTICAL: SE REALIZARÁ CON VARILLA Ø16 SEGÚN SE INDICA EN ESTA PLANILLA
-OPCIÓN DE AMURE: PERNOS Ø16mm. CON ANCLAJE QUÍMICO AL H.A. Y SOLDADOS A MARCOS DE REJA POSTERIORMENTE.

- SE ADMITIRÁ A LOS EFECTOS DEL TRABAJO EN OBRA LA SUBDIVISIÓN EN MÓDULOS SIN AFECTAR EL DISEÑO PROPUESTO EN LA PLANILLA, DEBIENDO CONTARSE EN TODO MOMENTO CON LA APROBACIÓN DEL ARQ. PROYECTISTA O SUPERVISOR DE OBRA.

NOTA

- TODAS LAS MEDIDAS Y CANTIDADES SE VERIFICARAN EN OBRA.
- TODAS LAS ABERTURAS SE DIBUJAN VISTAS DESDE EL EXTERIOR
- VER EN PLANTA LA UBICACIÓN DE LA PUERTA EN CADA REJA

REJA FIJA − BATIENTE

ESCALAS	1:50	DETALLES	−

TIPO	H01	CANTIDAD	2	IZQ.	−	UBICACION	SALAS 02 Y 04
				DER.	−		

ESTRUCTURA	ANCLAJE HIERROS ø 16	
	MATERIAL PLANCHUELA	SECCIÓN 1 1/2"x1/4"

COMPONENTES			
	DIVISIONES	MAT. HIERRO REDONDO	SECCIÓN ø16
		PLANCHUELA	SECCIÓN 1 1/2"x1/4"
	PANELES	MAT.	
			SECCIÓN
	PASAMANOS	MAT.	
			SECCIÓN
	ACCESORIOS		
	HERRAJES	CERRADURA DE SEGURIDAD + PESTILLO	

TERMINACIÓN	GALVANIZADO EN CALIENTE
OBSERVACIONES	SE AMURARÁ A H.A. Y MAMPOSTERÍA A BORDE EXTERIOR PARA APERTURA 180°