

H17

REJA BATIENTE / ACCESO

Escala: 1/50

CAIF SALTO CIUDAD

HERRERÍA

REJA TIPO ARTIS

COD. GAP 103 h=1.72

MARCO PERIMETRAL

CAÑO RECT. 2"x1"

ANCLAJE

HIERRO REDONDO Ø16

PERFIL DE 4X4"


3.96

0.7

0.77

0.77

1.31

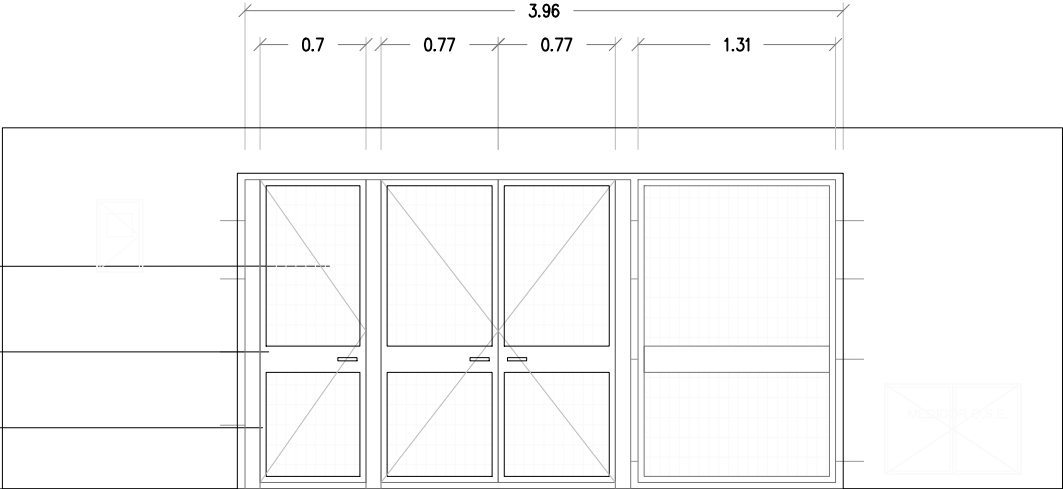

NOTA:

-LAS PLANCHUELAS CORRESPONDIENTES AL MARCO DEL PORTÓN ESTARÁN DISTANCIADAS DEL PERÍMETRO DEL VANO 3cm. SEGÚN SE INDICA EN EL GRÁFICO

-LA DIVISION HORIZONTAL: (HIERRO REDONDO Ø16) SE HARÁ EN PARTES IGUALES Y TENDRÁ UNA SEPARACIÓN MÁXIMA DE 13cm.

-DIVISIONES VERTICALES: SERÁN DE PLANCHUELA 1 1/2"x1/4"

-EN PORTONES: MARCO PERFIL L 1/2"

-AMURE LATERAL: SE REALIZARÁN AMURE CON GRAPAS PLANCHUELA 1 1/2"x1/4"

-AMURE VERTICAL: SE REALIZARÁ CON VARILLA Ø16 SEGÚN SE INDICA EN ESTA PLANILLA

-OPCIÓN DE AMURE: PERNOS Ø16mm. CON ANCLAJE QUÍMICO AL H.A. Y SOLDADOS A MARCOS DE REJA POSTERIORMENTE.

-SE ADMITIRÁ A LOS EFECTOS DEL TRABAJO EN OBRA LA SUBDIVISIÓN EN MÓDULOS SIN AFECTAR EL DISEÑO PROPUESTO EN LA PLANILLA, DEBIENDO CONTARSE EN TODO MOMENTO CON LA APROBACIÓN DEL ARQ. PROYECTISTA O SUPERVISOR DE OBRA.

NOTA

- TODAS LAS MEDIDAS Y CANTIDADES SE VERIFICARAN EN OBRA.

- TODAS LAS ABERTURAS SE DIBUJAN VISTAS DESDE EL EXTERIOR

- VER EN PLANTA LA UBICACIÓN DE LA PUERTA EN CADA REJA

REJA PUERTA BATIENTE Y FIJA

ESCALAS

1:50

DETALLES

—

TIPO	H17	CANTIDAD	1	IZQ.	—	UBICACION	ACCESO
				DER.	—		

ESTRUCTURA	ANCLAJE HIERROS Ø 16	
	MATERIAL PLANCHUELA	SECCIÓN 1 1/2"x1/4"

COMPONENTES	DIVISIONES	MAT. CAJA DE CHAPA CON CERRADURA	SECCIÓN N°20
		PLANCHUELA	SECCIÓN 1 1/2"x1/4"
	PANELES	MAT. REJA TIPO ARTIS SIMILAR O MEJOR TIPO ORSOGRIL (MALLA DE 65x132mm)	
			SECCIÓN
	PASAMANOS	MAT. CAÑO ACERO INOXIDABLE	
			SECCIÓN
ACCESORIOS			
HERRAJES	BISAGRAS + PASADOR + CERRADURA DE SEGURIDAD		

TERMINACIÓN	GALVANIZADO EN CALIENTE
OBSERVACIONES	SE AMURARÁ A PILASTRA