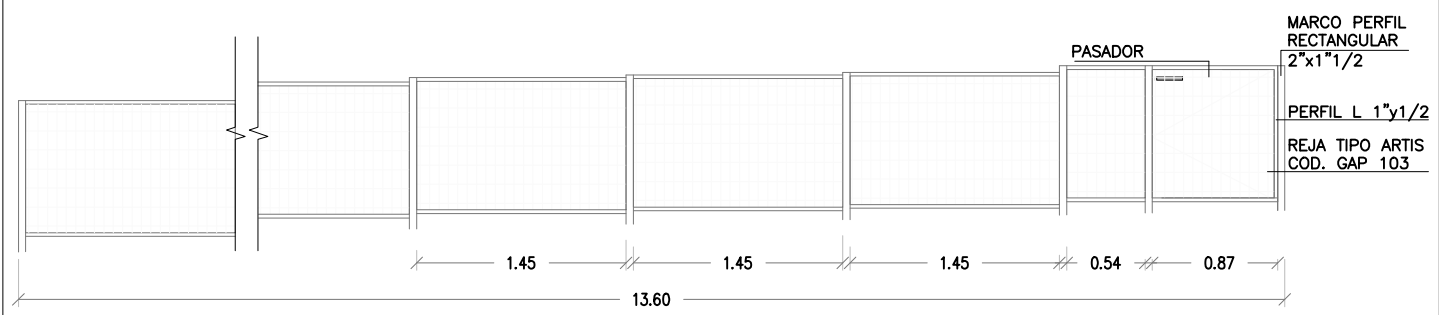


H27	PORTON EXTERIOR	Escala: 1/50	CAIF SALTO CIUDAD HERRERÍA				
<div></div>							
<div><div><p>NOTA:</p><ul style="list-style-type: none"><li>-LAS PLANCHUELAS CORRESPONDIENTES AL MARCO DEL PORTÓN ESTARÁN DISTANCIADAS DEL PERÍMETRO DEL VANO 3cm. SEGÚN SE INDICA EN EL GRÁFICO</li><li>-LA DIVISION HORIZONTAL: (HIERRO REDONDO Ø16) SE HARÁ EN PARTES IGUALES Y TENDRÁ UNA SEPARACIÓN MÁXIMA DE 13cm.</li><li>-DIVISIONES VERTICALES: SERÁN DE PLANCHUELA 1 1/2"x1/4"</li><li>-EN PORTONES: MARCO PERFIL L 1/2"</li><li>-AMURE LATERAL: SE REALIZARÁN AMURE CON GRAPAS PLANCHUELA 1 1/2"x1/4"</li><li>-AMURE VERTICAL: SE REALIZARÁ CON VARILLA Ø16 SEGÚN SE INDICA EN ESTA PLANILLA</li><li>-OPCIÓN DE AMURE: PERNOS Ø16mm. CON ANCLAJE QUÍMICO AL H.A. Y SOLDADOS A MARCOS DE REJA POSTERIORMENTE.</li><li>-SE ADMITIRÁ A LOS EFECTOS DEL TRABAJO EN OBRA LA SUBDIVISIÓN EN MÓDULOS SIN AFECTAR EL DISEÑO PROPUESTO EN LA PLANILLA, DEBIENDO CONTARSE EN TODO MOMENTO CON LA APROBACIÓN DEL ARQ. PROYECTISTA O SUPERVISOR DE OBRA.</li></ul></div><div><p>NOTA</p><ul style="list-style-type: none"><li>- TODAS LAS MEDIDAS Y CANTIDADES SE VERIFICARAN EN OBRA.</li><li>- TODAS LAS ABERTURAS SE DIBUJAN VISTAS DESDE EL EXTERIOR</li><li>- VER EN PLANTA LA UBICACIÓN DE LA PUERTA EN CADA REJA</li></ul></div></div>							
PORTON EXTERIOR		ESCALAS	1:50	DETALLES	—		
TIPO	H27	CANTIDAD	1	IZQ.	—	UBICACION	PORTON EXTERIOR
		DER.	—				
ESTRUCTURA		ANCLAJE					
		MATERIAL		SECCIÓN			
		ANCLAJE VARILLA DE 16 HACIA EL MURO Y HACIA PASAMANO					
		MATERIAL MARCO PERFIL RECTANGULAR 2" x 1" 1/2. REJA TIPO ARTIS COD. GAP 103					
OBSERVACIONES		GALVANIZADO EN CALIENTE					