# H07

## REJA PUERTA VENTANA BATIENTE Y FIJA
## HALL RECIBIDOR

Escala: 1/50

**CAIF SALTO CIUDAD**

**HERRERÍA**

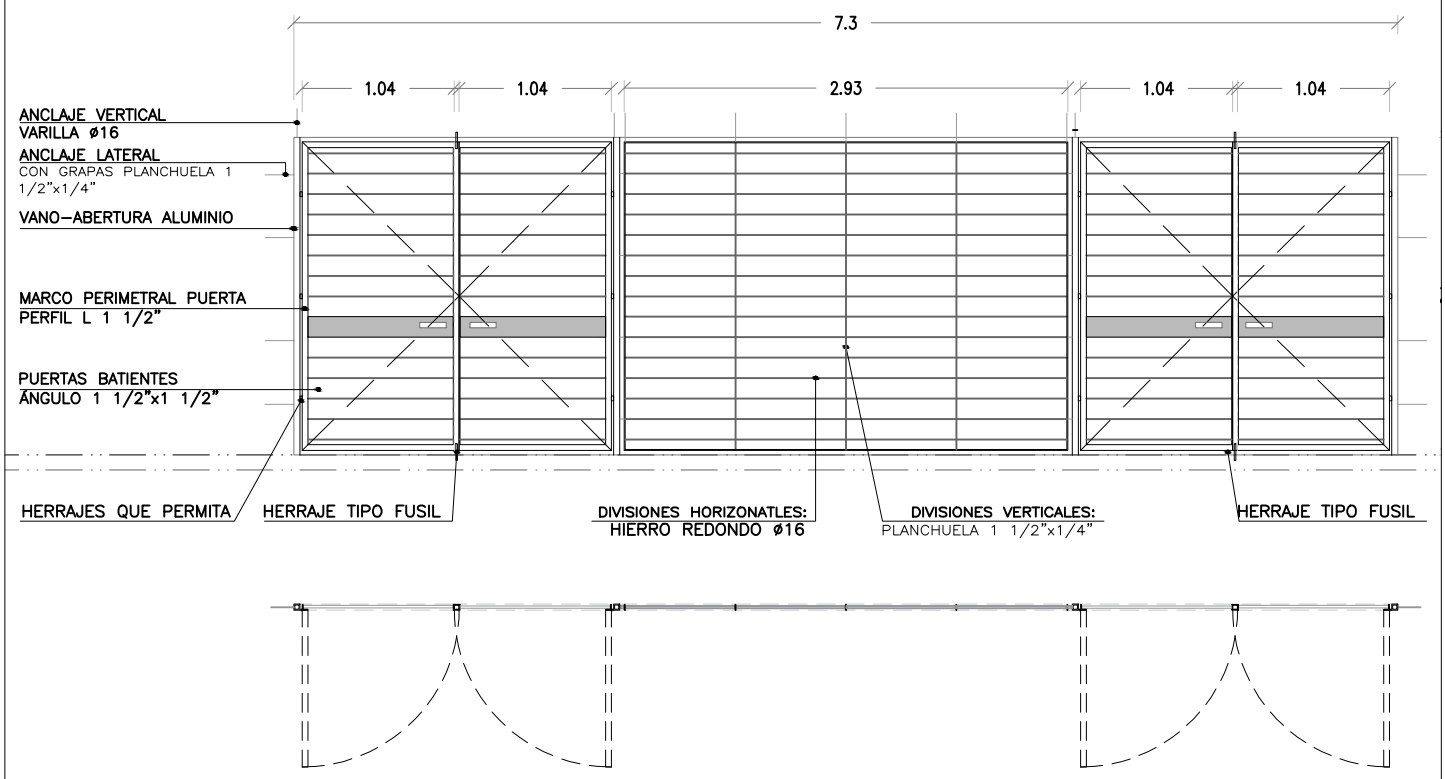


NOTA:

-LAS PLANCHUELAS CORRESPONDIENTES AL MARCO DEL PORTÓN ESTARÁN DISTANCIADAS DEL PERÍMETRO DEL VANO 3cm. SEGÚN SE INDICA EN EL GRÁFICO

-LA DIVISION HORIZONTAL: (HIERRO REDONDO Ø16) SE HARÁ EN PARTES IGUALES Y TENDRÁ UNA SEPARACION MÁXIMA DE 13cm.

-DIVISIONES VERTICALES: SERÁN DE PLANCHUELA 1 1/2"x1/4"
-EN PORTONES: MARCO PERFIL L 1/2"

-AMURE LATERAL: SE REALIZARÁN AMURE CON GRAPAS PLANCHUELA 1 1/2"x1/4"
-AMURE VERTICAL: SE REALIZARÁ CON VARILLA Ø16 SEGÚN SE INDICA EN ESTA PLANILLA
-OPCIÓN DE AMURE: PERNOS Ø16mm. CON ANCLAJE QUÍMICO AL H.A. Y SOLDADOS A MARCOS DE REJA POSTERIORMENTE.

- SE ADMITIRÁ A LOS EFECTOS DEL TRABAJO EN OBRA LA SUBDIVISIÓN EN MÓDULOS SIN AFECTAR EL DISEÑO PROPUESTO EN LA PLANILLA, DEBIENDO CONTARSE EN TODO MOMENTO CON LA APROBACIÓN DEL ARQ. PROYECTISTA O SUPERVISOR DE OBRA.

NOTA

– TODAS LAS MEDIDAS Y CANTIDADES SE VERIFICARAN EN OBRA.
– TODAS LAS ABERTURAS SE DIBUJAN VISTAS DESDE EL EXTERIOR
– VER EN PLANTA LA UBICACIÓN DE LA PUERTA EN CADA REJA

REJA FIJA – BATIENTE

| ESCALAS | 1:50 | DETALLES | – |
|---|---|---|---|

| TIPO | H07 | CANTIDAD | 1 | IZQ. | – | UBICACION | HALL RECIBIDOR |
|---|---|---|---|---|---|---|---|
| | | | | DER. | – | | |

| ESTRUCTURA | ANCLAJE HIERROS ø 16 | |
|---|---|---|
| | MATERIAL PLANCHUELA | SECCIÓN 1 1/2"x1/4" |

| COMPONENTES | | | |
|---|---|---|---|
| | DIVISIONES | MAT. HIERRO REDONDO | SECCIÓN ø16 |
| | | PLANCHUELA | SECCIÓN 1 1/2"x1/4" |
| | PANELES | MAT. | |
| | | | SECCIÓN |
| | PASAMANOS | MAT. | |
| | | | SECCIÓN |
| | ACCESORIOS | | |
| | HERRAJES | CERRADURA DE SEGURIDAD + PESTILLO | |

| TERMINACIÓN | GALVANIZADO EN CALIENTE |
|---|---|
| | |
| OBSERVACIONES | SE AMURARÁ A H.A. Y MAMPOSTERÍA A BORDE EXTERIOR PARA APERTURA 180° |