


P03

MESADA GRANITO GRIS CHAMANGÁ PULIDO
SALAS 1,3,5/ LOCALES 01,06,11

Escala: 1/20
Fecha: -

CAIF SALTO CIUDAD

PÉTREOS

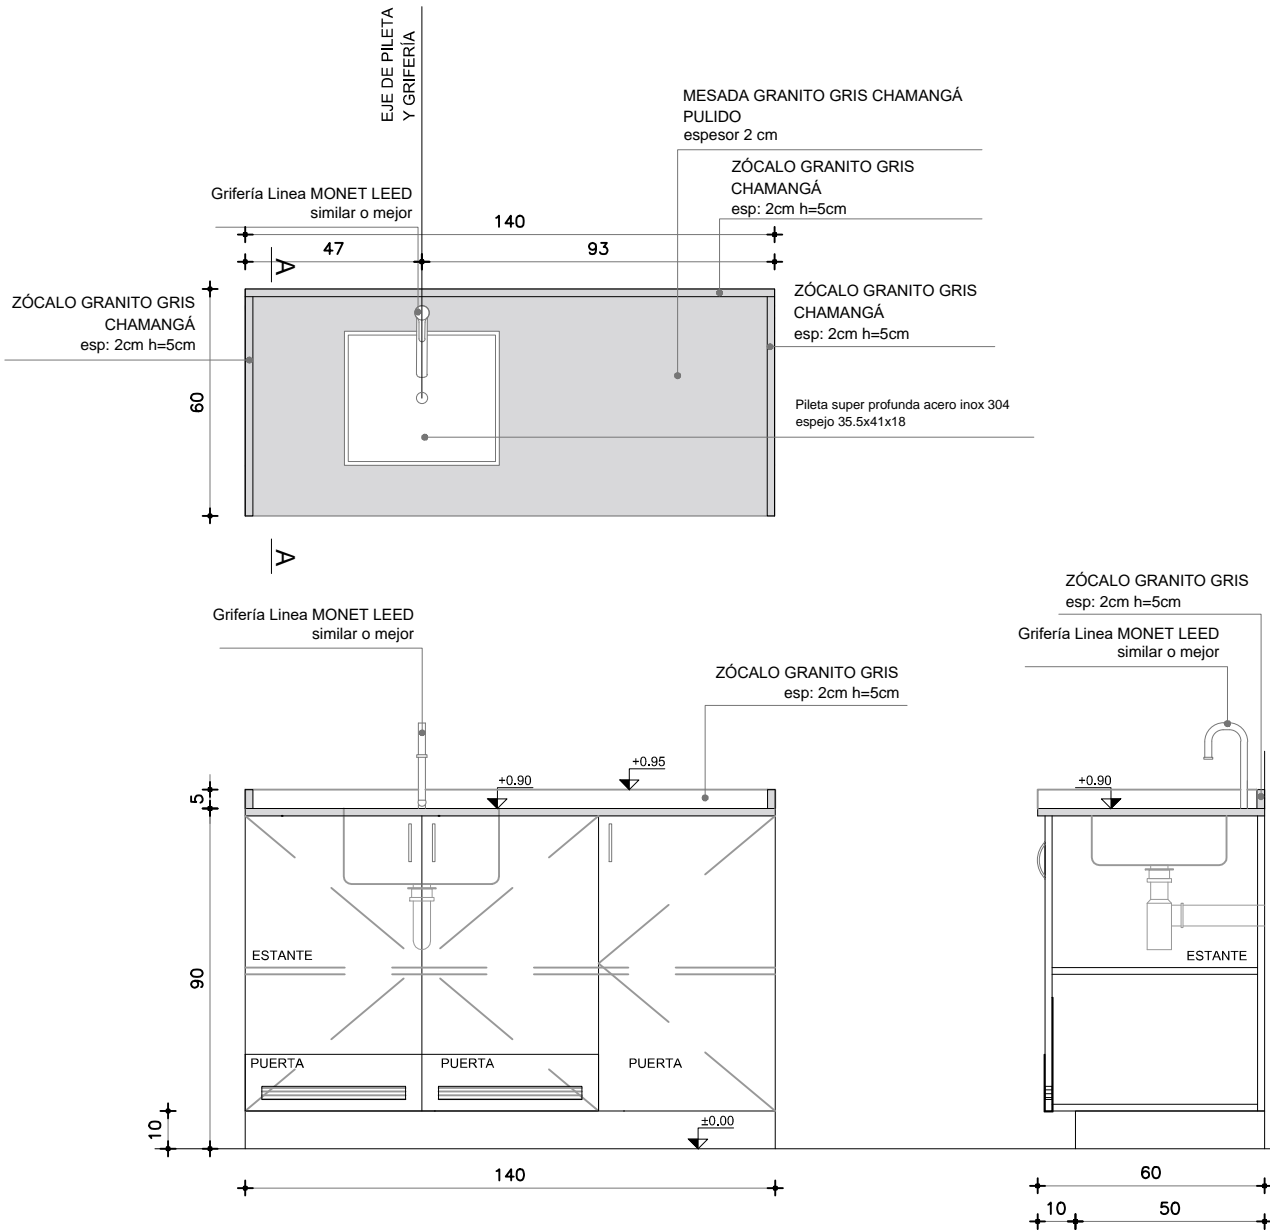

TIPO P03

CANT. 3

UBICACION SALAS 2,4,6 / LOCALES 5,10,15

OBS.

TODOS LOS PÉTREOS SERÁN EN GRANITO GRIS NACIONAL TIPO CHAMANGÁ (IMPERMEABLE)

CANTOS MATADOS

APOYA EN MUEBLE BAJOMESADA

SE CONSIDERA PASE PARA GRIFERIA Y PILETAS DE SOBREPONER PEGADAS CON MASTIC