


P03a

MESADA GRANITO GRIS CHAMANGÁ PULIDO
SALAS 2, 4, 6 / LOCALES 05, 10, 15

Escala: 1/20
Fecha: -

CAIF SALTO CIUDAD

PÉTREOS

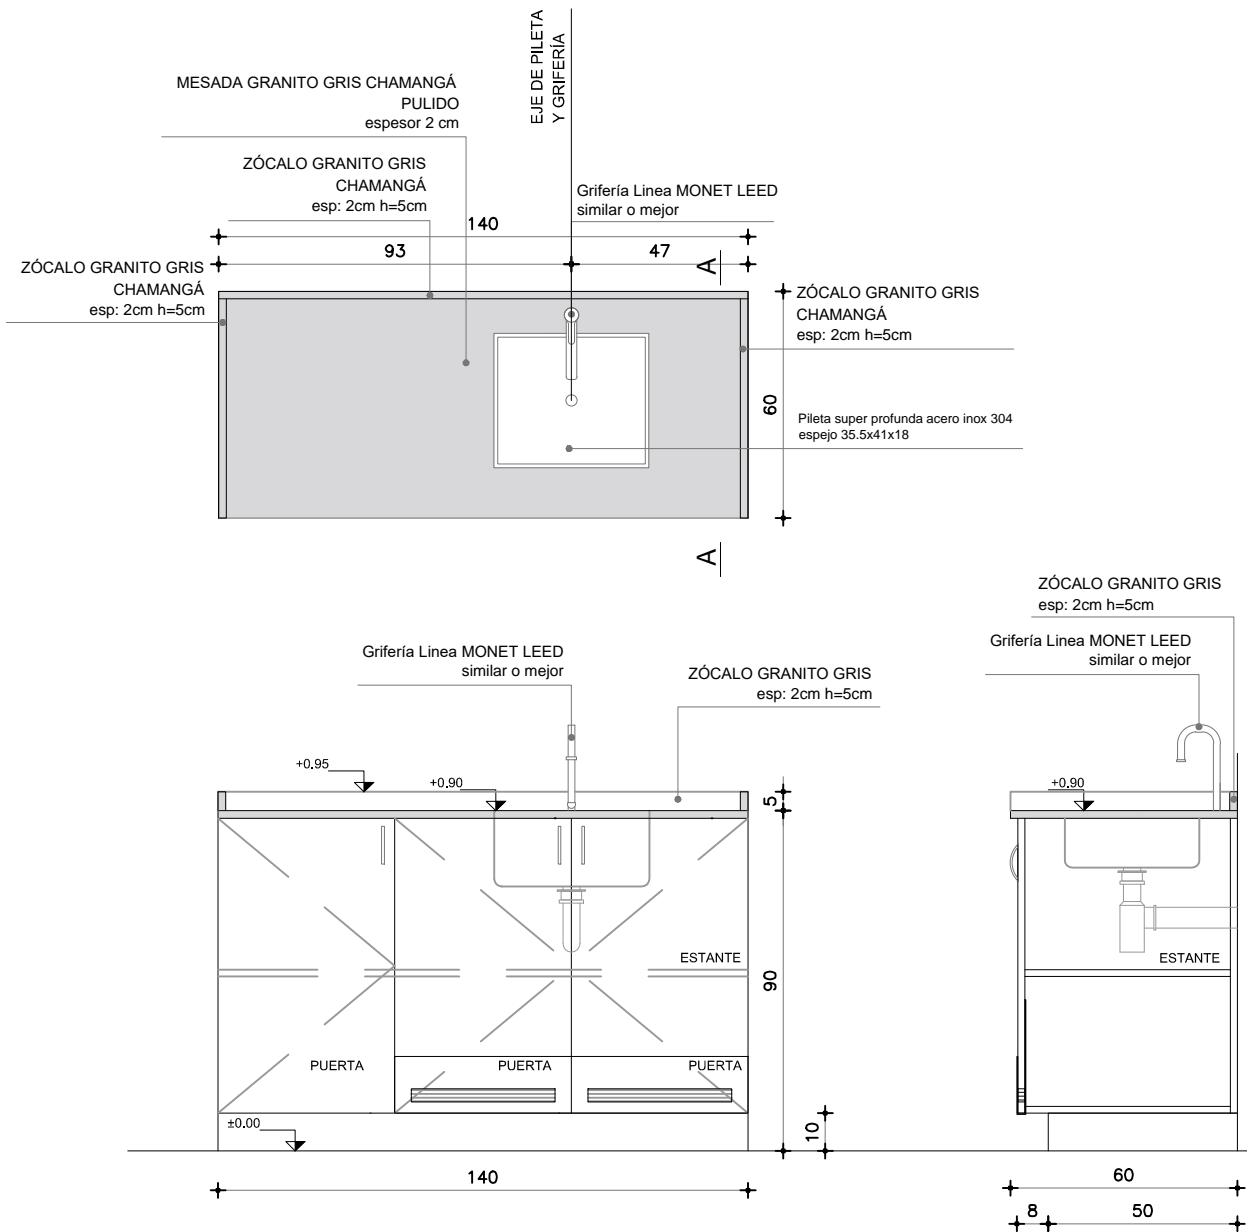

TIPO P03a

CANT. 3

UBICACION SALAS 1,3,5 / LOCALES 1,6,11

OBS.

TODOS LOS PÉTREOS SERÁN EN GRANITO GRIS NACIONAL TIPO CHAMANGÁ (IMPERMEABLE)

CANTOS MATADOS

APOYA EN MUEBLE BAJOMESADA

SE CONSIDERA PASE PARA GRIFERIA Y PILETAS DE SOBREPONER PEGADAS CON MASTIC