


P04

MESADA GRANITO GRIS CHAMANGÁ PULIDO
SALA LACTANCIA / LOCAL 20

Escala: 1/20
Fecha: -

CAIF SALTO CIUDAD

PÉTREOS

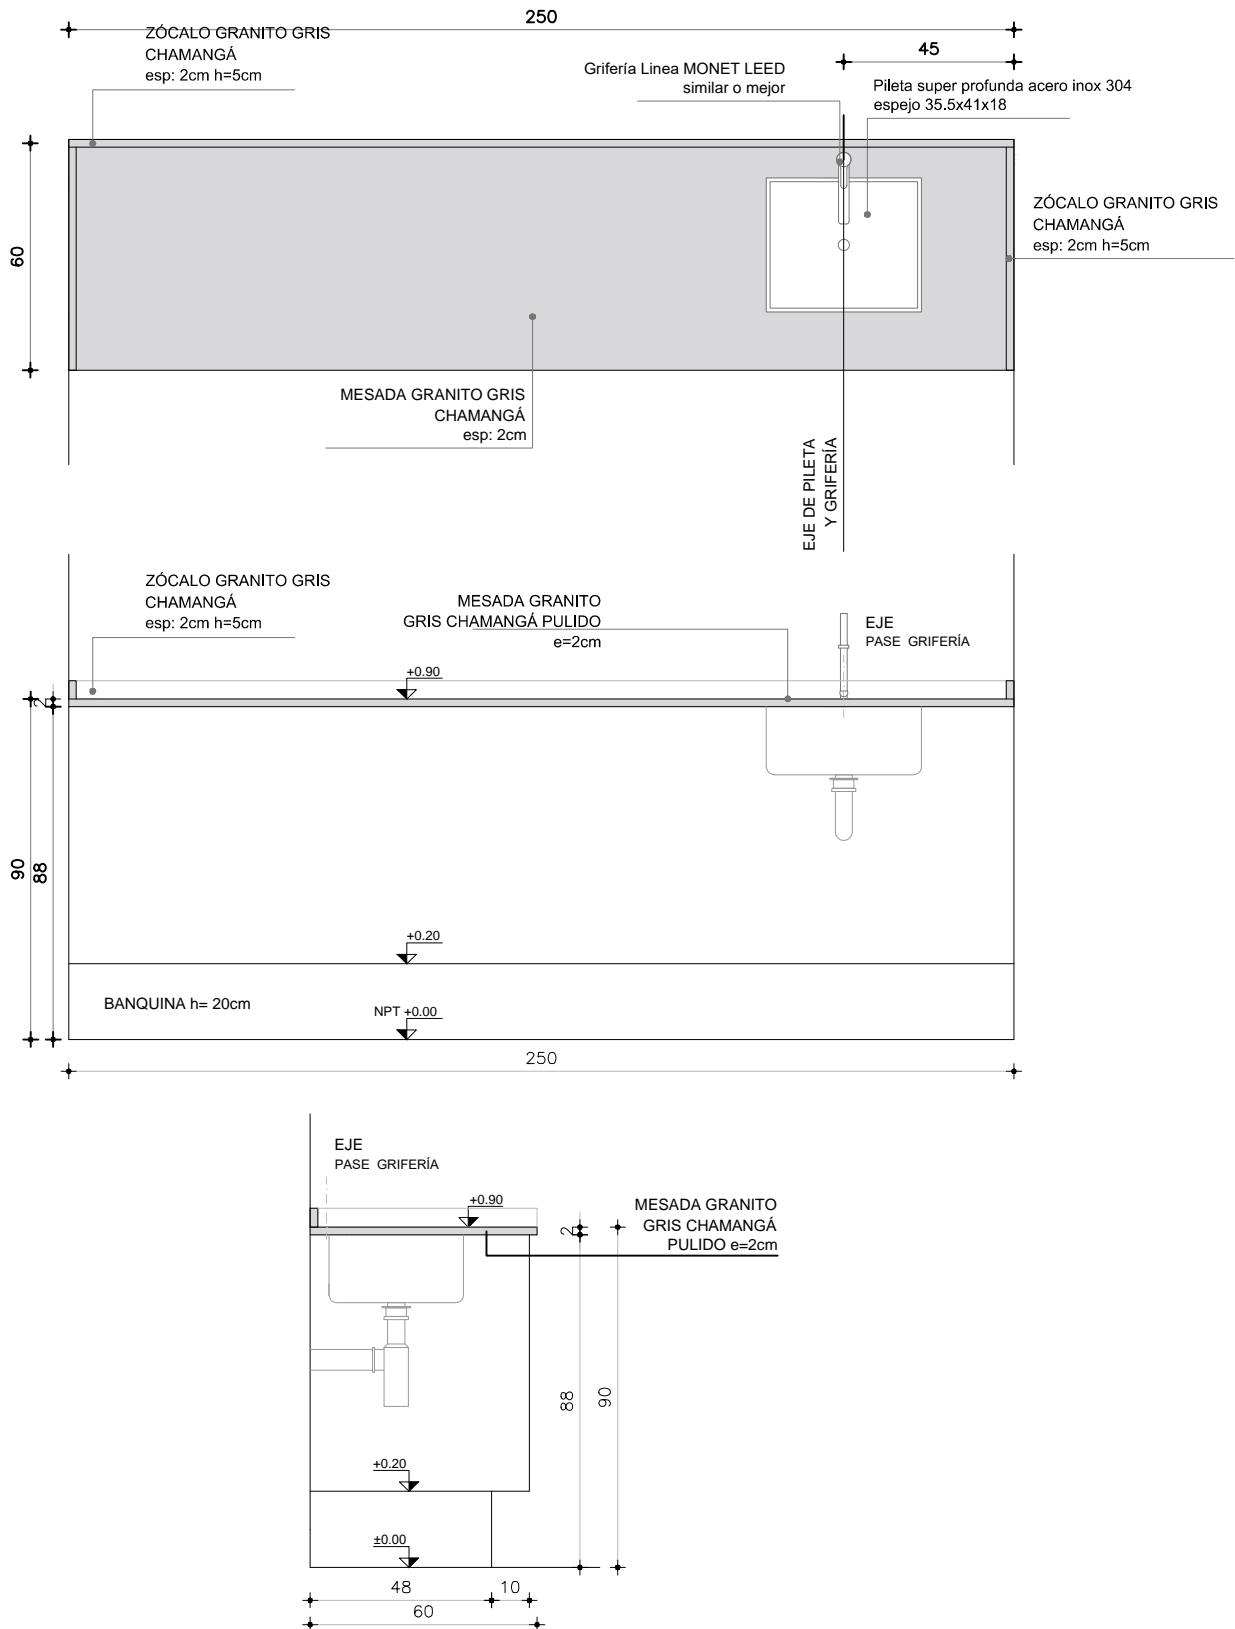

TIPO P04

CANT. 1

DER. --
IZQ. --

UBICACION SALA LACTANCIA / LOCAL 20

OBS.

TODOS LOS PÉTREOS SERÁN EN GRANITO GRIS NACIONAL TIPO CHAMANGÁ (IMPERMEABLE)

CANTOS MATADOS

APOYA EN MUEBLE BAJOMESADA

SE CONSIDERA PASE PARA GRIFERÍA Y PILETAS PEGADAS CON MASTIC