


P05

MESADA GRANITO GRIS CHAMANGÁ PULIDO
LAVADERO - LIMPIEZA / LOCAL 23


Escala: 1/20
Fecha: -

CAIF SALTO CIUDAD


PÉTREOS

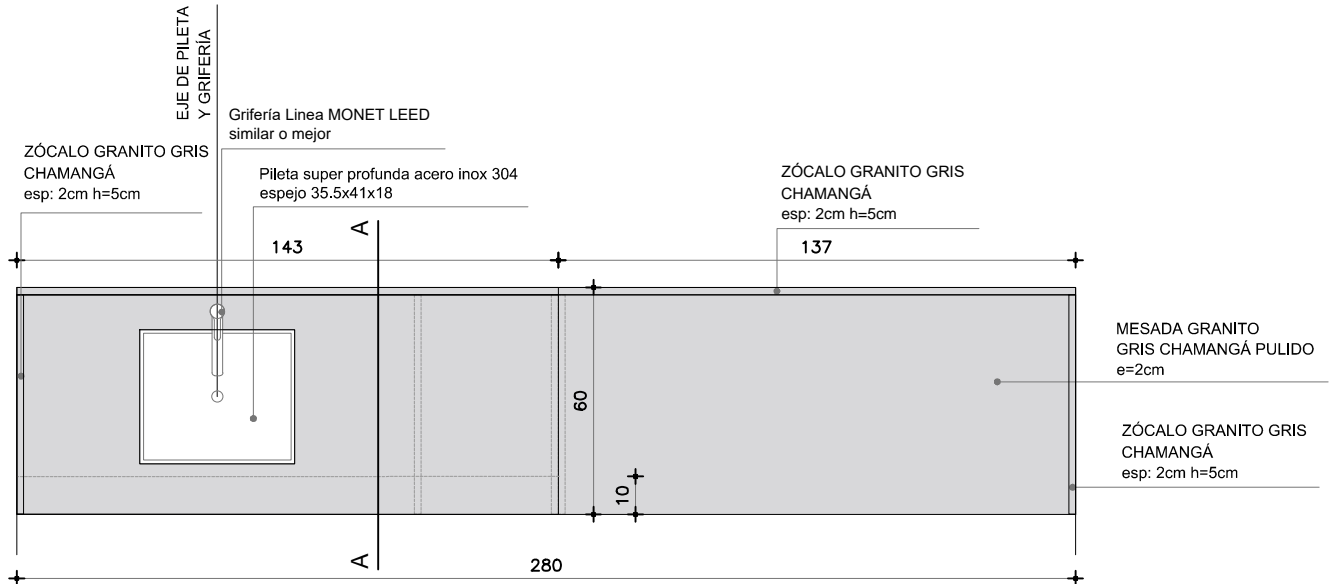

PLANTA

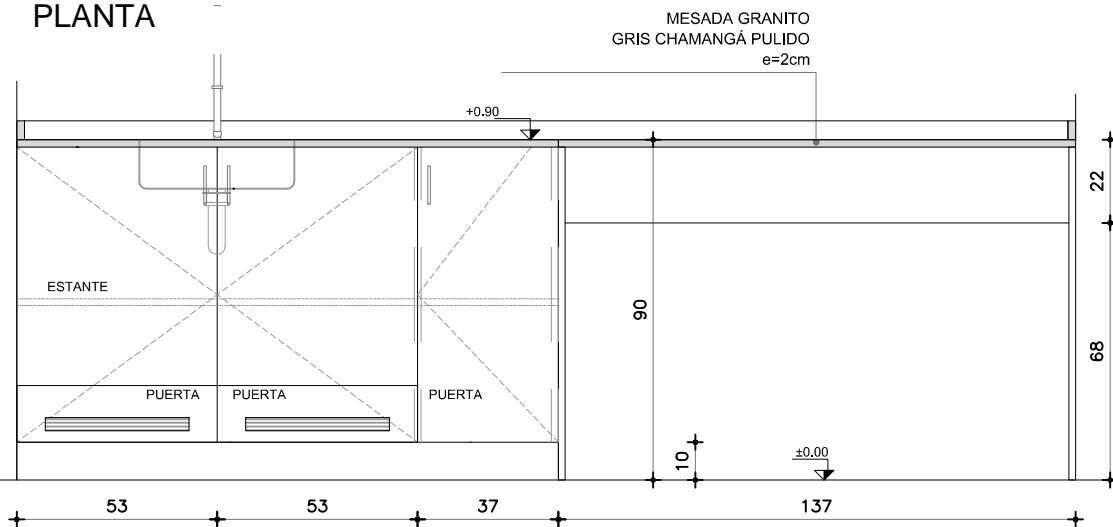

VISTA FRONTAL

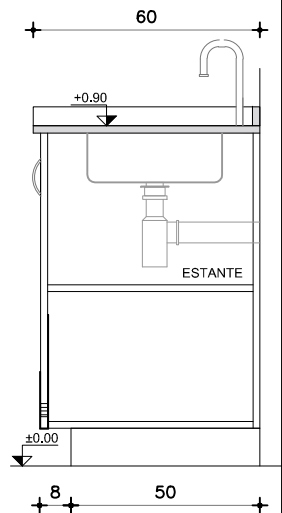

CORTE AA

TIPO P05

CANT. 1

DER. --
IZQ. --

UBICACION LAVADERO - LIMPIEZA / LOCAL 23

OBS.

TODOS LOS PÉTREOS SERÁN EN GRANITO GRIS NACIONAL TIPO CHAMANGÁ (IMPERMEABLE)

CANTOS MATADOS

APOYA EN MUEBLE BAJOMESADA

SE CONSIDERA PASE PARA GRIFERIA Y PILETAS DE SOBREPONER PEGADAS CON MASTIC