




P06

MESADA GRANITO
LOCAL FUNCIONARIOS / LOCAL 25

Escala: 1/20
Fecha: -

CAIF SALTO CIUDAD

PÉTREOS

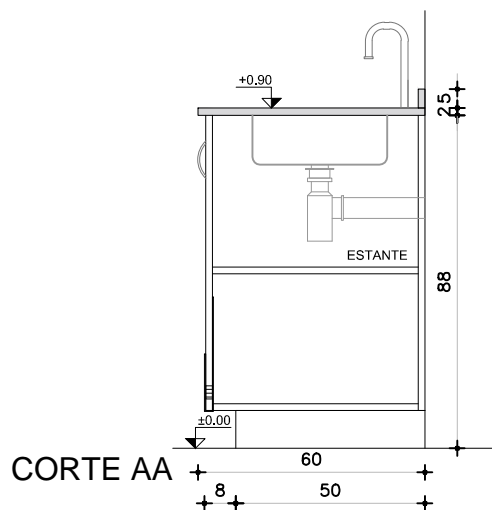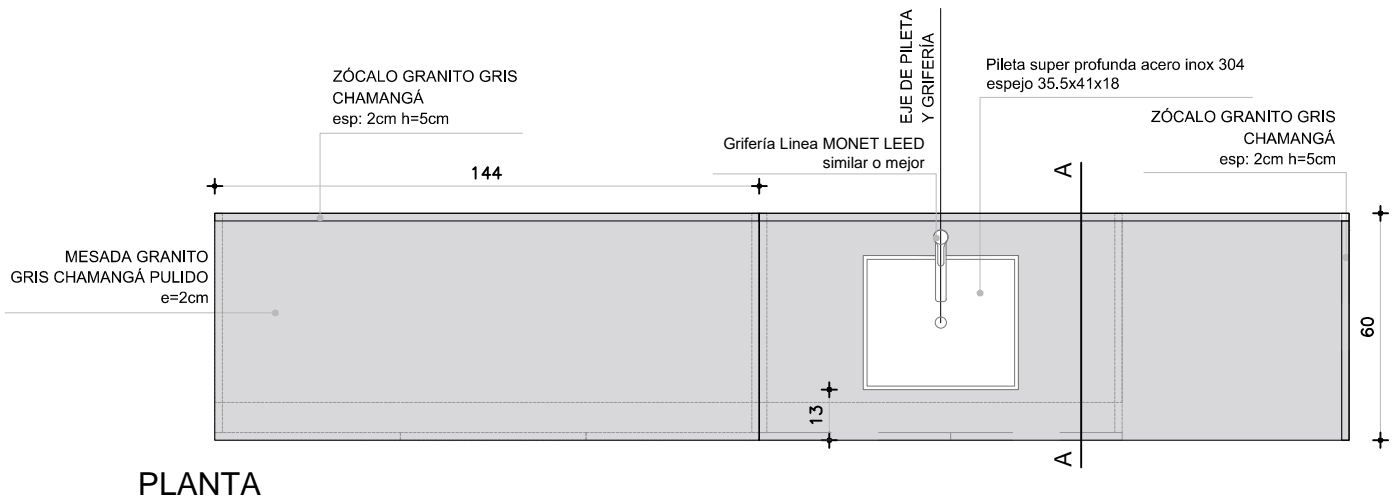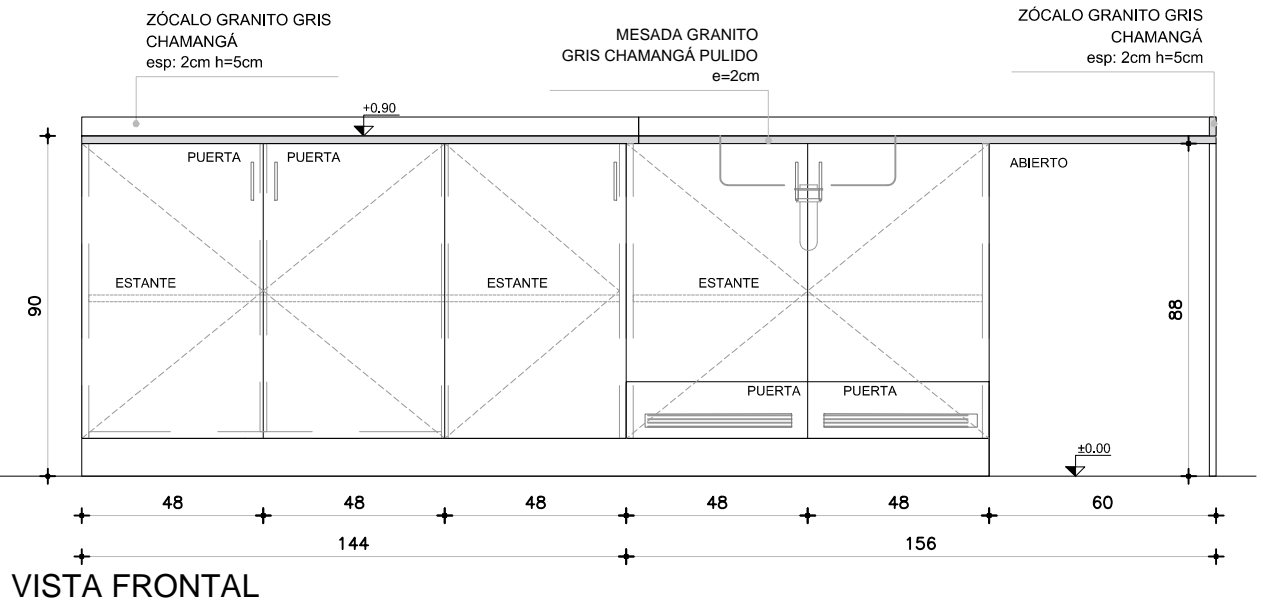

TIPO P06

CANT. 1

DER. --
IZQ. --

UBICACION LOCAL FUNCIONARIOS / LOCAL 25

OBS.

TODOS LOS PÉTREOS SERÁN EN GRANITO GRIS NACIONAL TIPO CHAMANGÁ (IMPERMEABLE)

CANTOS MATADOS

APOYA EN MUEBLE BAJOMESADA

SE CONSIDERA PASE PARA GRIFERIA Y PILETAS DE SOBREPONER PEGADAS CON MASTIC