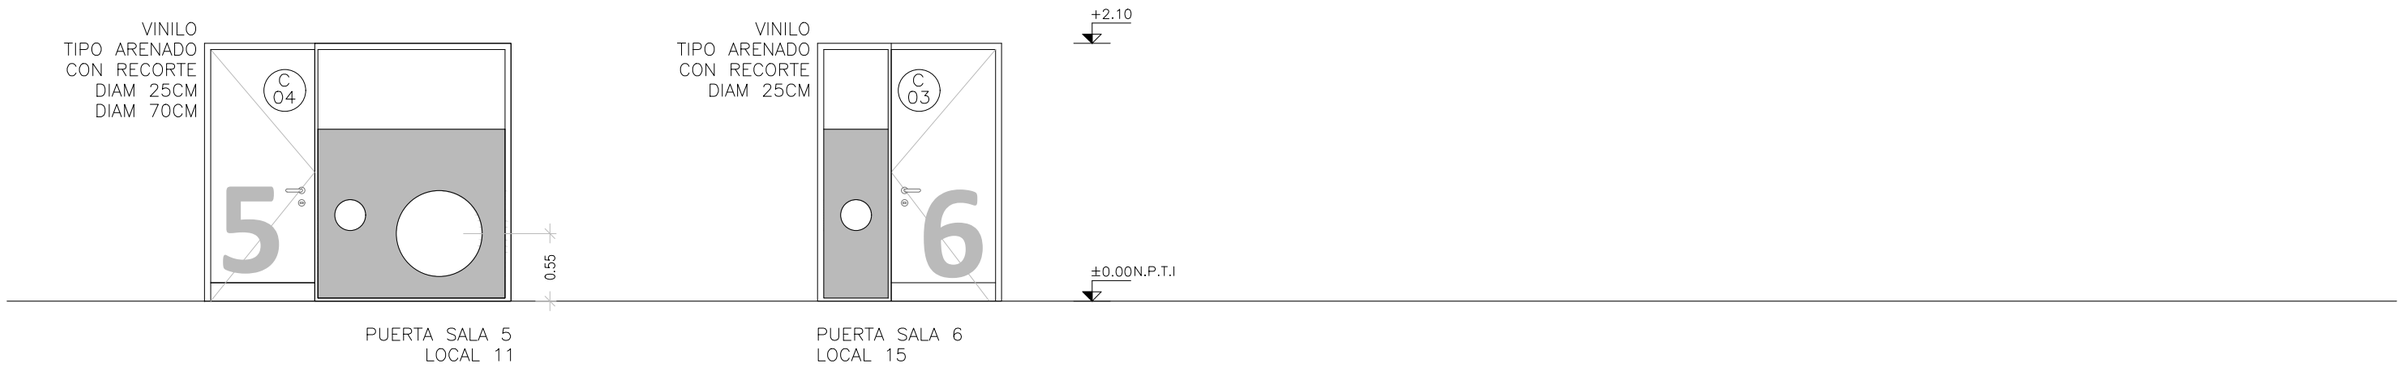

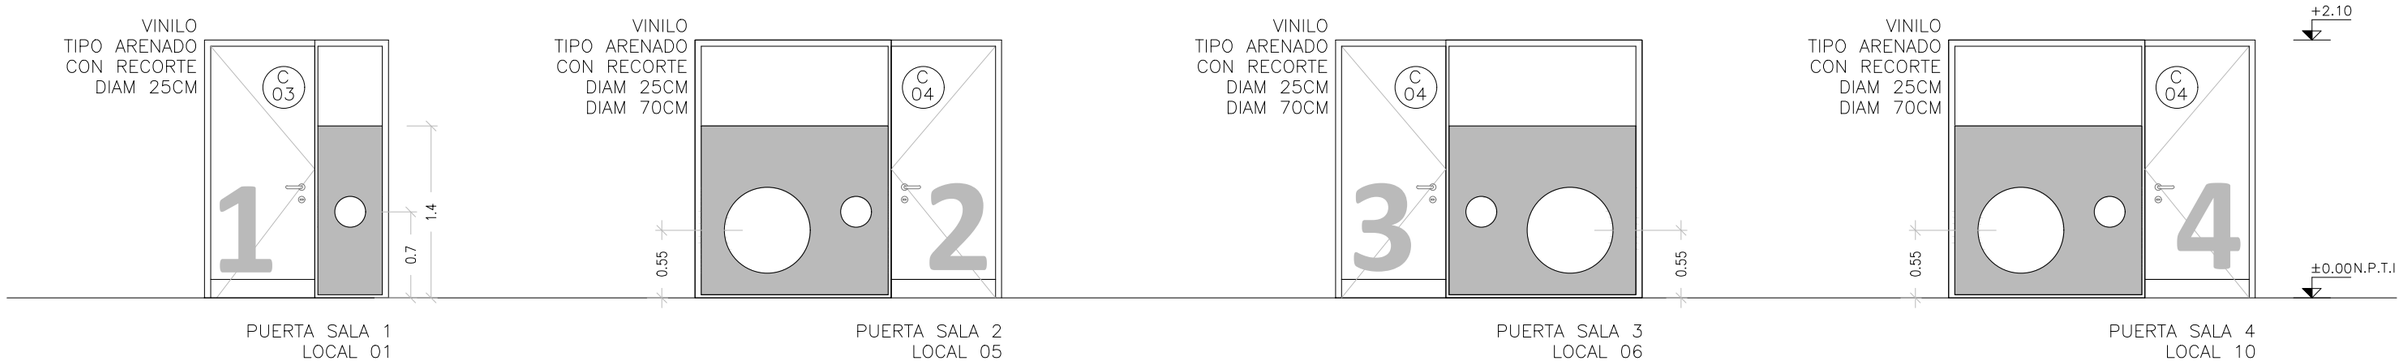

NOTAS:

VINILO ARENADO CON RECORTE CIRCULAR EN VIDRIO ACCESO A SALAS

SEÑALÉTICA Y NÚMEROS VINILO OPACO GRIS MEDIO

ALTURA DE LETRA PARA CARTELERÍA 2cm

Anteproyecto CAIF SALTO CIUDAD		
DIRECCIÓN: -		
PADRÓN: Nº ----		RESPONSABLE TÉCNICO
LLAMADO: 01/2023	CÓDIGO DE OBRA: -	NOMBRE
FECHA REALIZACIÓN:		Mail: MAIL
REVISIÓN 1		Tel.: TEL-CEL
2		TÉCNICO ASESOR
3		NOMBRE
4		Mail: X@.COM
5		Tel.: TEL_CEL
Rubro PLANILLAS DE VINILOS		
ESCALA: 1_50	ARCHIVO: Planillas VINILOS_CAIF SAN CARLOS	VI01
Lámina PLANILLA DE VINILOS 1:50		