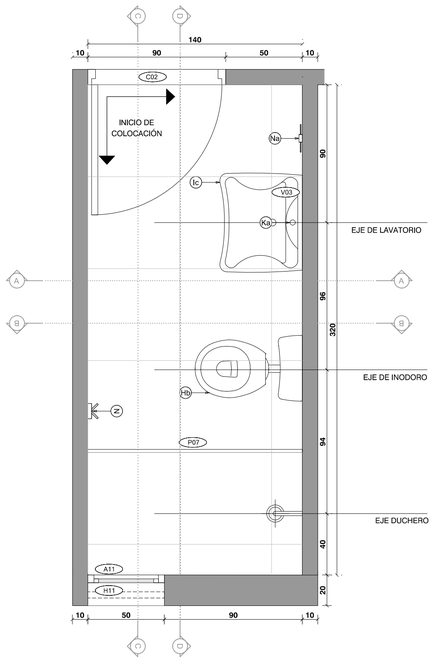

PLANTA
LOCAL 24
escala 1/20

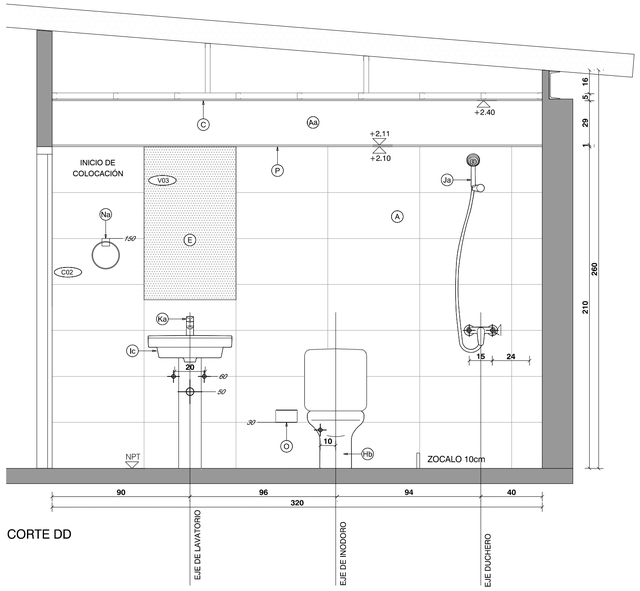

CORTE DD

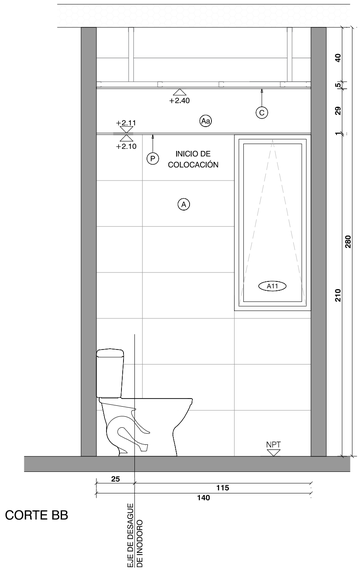

CORTE BB

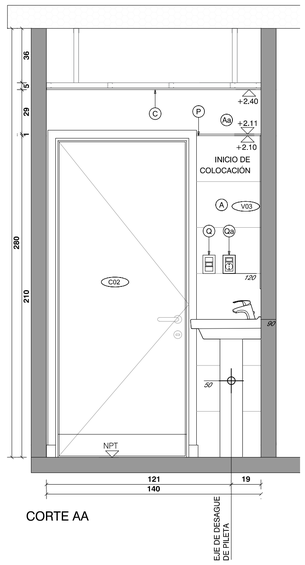

CORTE AA

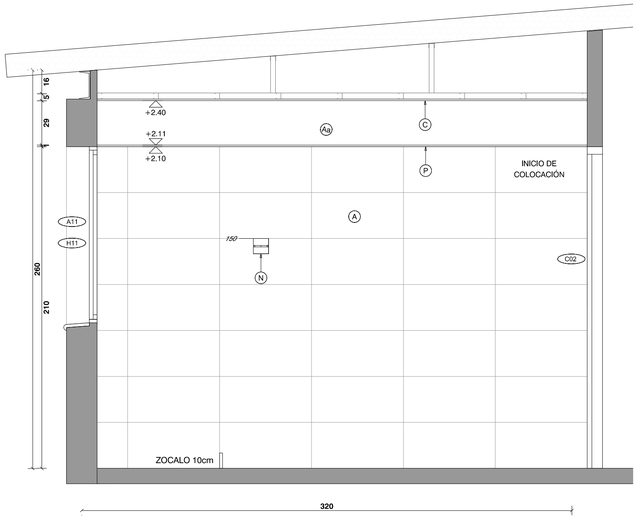

CORTE CC

	REFERENCIAS				
A	CERAMICA 60X30cm RECTIFICADA G4 SEGUN MCP COLOR BLANCO MATE	I	LAVATORIO MURAL, APTO PARA DISCAPACITADOS TIPO ESPACIO DE FERRUM SIMILAR O MEJOR	N	PERCHERO EXTERIOR JACKWALL
Aa	ENDUIDO Y PINTURA ACRILICA TIPO INCALEX ANTIHONGOS .COLOR A DEFINIR POR LA SUPERVISION DE OBRA	Ia	BACHA DE ACERO INOXIDABLE TIPO MODELO "O300L" Ø30CM DE JOHNSON CALIDAD 304 SIMILAR O MEJOR	Na	ARGOLLA EXTERIOR JACKWALL
Ab	PINTURA ACRILICA TIPO INCALEX ANTIHONGOS .COLOR A DEFINIR POR LA SUPERVISION DE OBRA	Ib	PILETON ACERO TIPO JOHNSON G50 (50X40X26cm) SIMILAR O MEJOR	O	PORTAROLLO EXTERIOR
B	PORCELANATO RECTIFICADO 60X60cm G4 SEGUN MCP. TIPO KLIPEN GALAXY GRIS, SIMILAR O MEJOR	Ic	LAVATORIO CON PEDESTAL LINEA ANDINA	P	PERFIL DE ALUMINIO ALUMEX N°2594
C	CIELORRASO DE YESO TERMINACION ENDUIDO Y PINTURA ACRILICA ANTIHONGO TIPO INCALEX MATE PARA INTERIOR	Ie	PILETON ACERO INOXIDABLE 50X35X26cm	Q	INTERRUPTOR BIPOLAR-
E	ESPEJO DE TIPO ELECTROLÍTICO PULIDO DE 5 mm	J	PILETA DE ACERO INOXIDABLE SUPERPROFUNDA 35.5X41x18cm	Qa	TOMACORRIENTE SCHUKO CON INTERRUPTOR BIPOLAR
F	MESADA DE GRANITO GRIS NACIONAL TIPO CHAMANGA e=2cm, CON ZOCALO Y ESTANTE SEGÚN PLANILLA	Ja	MONOCOMANDO FREGADERA DUCHA EXTRAIBLE K8 GENEBRE	Qb	TOMACORRIENTE 3 EN LINEA CON INTERRUPTOR BIPOLAR
Fa	MESADA DE GRANITO GRIS NACIONAL TIPO CHAMANGA e=2cm, COCINAS	K	GRIFERÍA TIPO BENEFIT DE DOCOL SIMILAR O MEJOR	S	RESUMIDERO DE DUCHA
G	MUEBLE BAJO MESADA EN BAÑOS	Ka	GRIFERÍA BALDER MODELO 5916 FIRMETA SIMILAR O MEJOR	Sa	CAJA SIFONADA
Ga	MUEBLE CAMBIADOR	Kc	GRIFERÍA DE COCINA MONOCOMANDO MONET LEED	Sb	CAJA COMUN
Gb	MUEBLE DE COCINA	L	BARRA REBATIBLE CON PORTAROLLO TIPO ESPACIO DE FERRUM SIMILAR O MEJOR	T	CAMPANA DE EXTRACCION DE ACERO INOXIDABLE
H	INODORO ALTO CON MOCHILA, APTO PARA DISCAPACITADOS TIPO ESPACIO DE FERRUM SIMILAR O MEJOR C/TAPA	La	BARRA FIJA TIPO ESPACIO DE FERRUM SIMILAR O MEJOR	U	BANQUINA REVESTIDA
Ha	INODORO INFANTIL CON MOCHILA TIPO CELITE, BLANCO BRILLANTE. LAS TAPAS DE INODOROS SERÁN DE MDF LAQUEADAS	M	MAMPARA DE ALUMINIO SEGUN PLANILLA	V	REFUERZO SOBRE CIELORRASO
		Ma	SIFON CROMADO	W	CANALETA EN GRANITO
				X	REJILLA VENTILACION -

NOTA IMPORTANTE:

TODAS LAS DIMENSIONES QUEDAN SUJETAS
A VERIFICACIÓN EN OBRA POR EL CONTRATISTA
QUE APARECEN EN EL PLANO SON INDICATIVAS

EL ±0.00 SE CORRESPONDE A LA CURVA +49.00 DEL PLANO DEL RELEVAMIENTO DEL AGRIMENSOR COINCIDENTE CON EL NPT INTERIOR DE P.B DEL EDIFICIO

Anteproyecto

CAIF SALTO

DIRECCIÓN: -

PADRÓN: -

LLAMADO: | CÓDIGO DE OBRA: 100 FI MO SA

FECHA REALIZACIÓN:

REVISIÓN 1

2

3

4

5

CORPORACION NACIONAL PARA EL DESARROLLO

RESPONSABLE TÉCNICO
NOMBRE
Mail: MAIL
Tel.: TEL-CEL

TÉCNICO ASESOR
NOMBRE
Mail: X@.COM
Tel.: TEL_CEL

Rubro
ALBAÑILERÍA

ESCALA: 1_20 | ARCHIVO: Detalles bafos-cocina_CAIF SALTO

Lámina
DETALLE BAÑO I

AL12