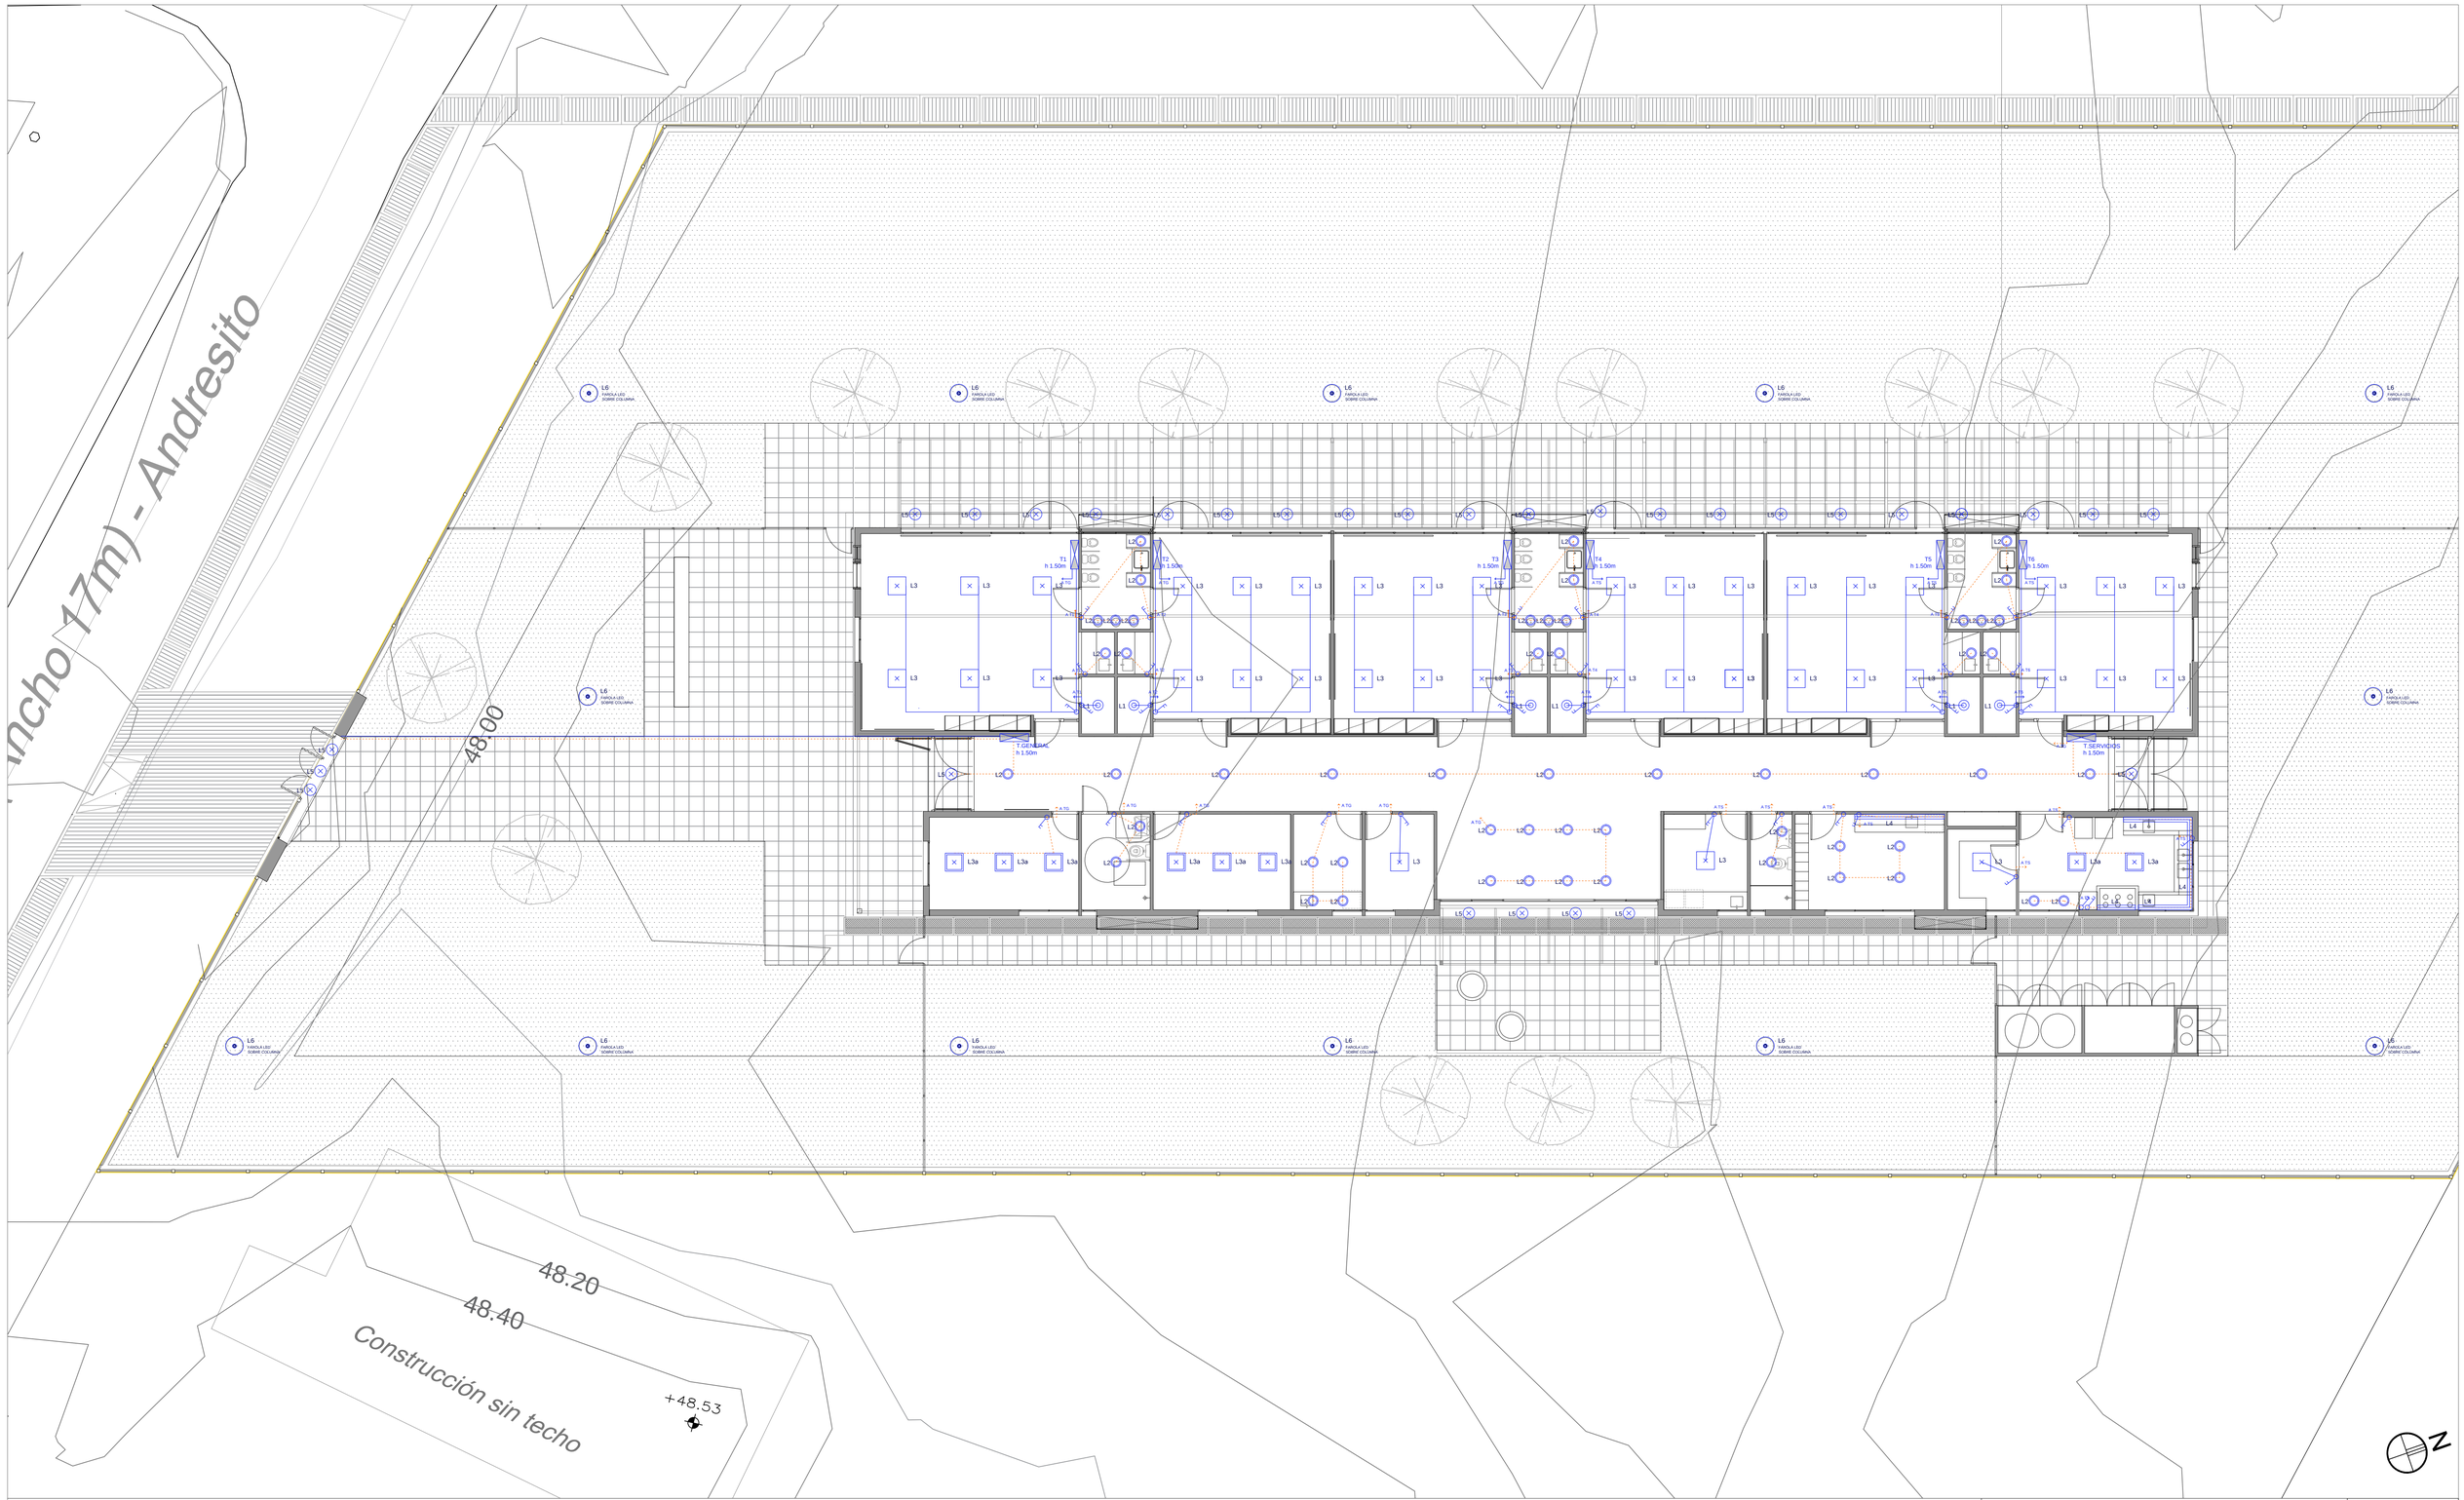

SIMBOLOGÍA

- TABLERO
- INTERRUPTOR UNIPOLAR
- INTERRUPTOR BIPOLAR
- INTERRUPTOR COMBINACIÓN
- INTERRUPTOR BIPOLAR 2 SECCIONES
- CANALIZACIÓN
- CANALIZACIÓN EMBUTIDA
- ENLACE ANTEL
- TOMA TELEFÓNICO
- TIMBRE CALLE
- TERMOTANQUE
- CÁMARA 20 X 20
- CÁMARA 40 X 40
- CÁMARA 60 X 60
- CAJA DE CONEXION APARENTE
- REGISTRO APARENTE
- CONEXIÓN AIRE ACONDICIONADO
- DATOS
- EXTRACTOR
- BANADOR DE SUELO
- PROYECTOR
- LUMINARIA DE PISO
- PUNTO DE LUZ (CENTRO)
- PUNTO DE LUZ (BRAZO)
- LUMINARIA DE EMBUTIR
- BANADOR DE PARED
- COLUMNA EXTERIOR
- TOMACORRIENTE 3 EN LINEA
- TOMACORRIENTE SCHUKO
- TOMACORRIENTE 3 EN LINEA CON INTERRUPTOR BIPOLAR
- TOMACORRIENTE SCHUKO CON INTERRUPTOR BIPOLAR

LUMINARIAS EXRERIORES SE PRENDERAN CON CELULA FOTOELÉCTRICA

Anteproyecto

CAIF SALTO

DIRECCIÓN: Avenida Manuel Oribe esquina Calle Andresito

PADRÓN: 38135

LLAMADO: | CÓDIGO DE OBRA: 100 FI MO SA - CAIF MODULAR

FECHA REALIZACIÓN:

REVISIÓN 1

2

3

4

5

Rubro

ELECTRICO

ESCALA: 1_100 | ARCHIVO: CAIF SALTO_Electrico

Lámina

LUMINARIAS 1:100

	.....
RESPONSABLE TÉCNICO	
NOMBRE	
Mail: MAIL	
Tel.: TEL-CEL	
TÉCNICO ASESOR	
NOMBRE	
Mail: X@.COM	
Tel.: TEL_CEL	

EL01